

**VÝZVA NA PREDLOŽENIE CENOVEJ
PONUKY ZÁKAZKY S NÍZKOU HODNOTOU
NA PREDMET**

„Detské ihrisko Lienka“

Zadávanie zákaziek s nízkymi hodnotami nemá ustanoveniami zákona č. 343/2015 Z. z. o verejnom obstarávaní a o zmene a doplnení niektorých zákonov v znení neskorších predpisov (ďalej len „zákon o verejnom obstarávaní“) stanovené formálne pravidlá procesu a postupu ich zadávania. Pri zadávaní zákaziek s nízkymi hodnotami verejný obstarávateľ postupuje tak, aby vynaložené náklady na predmet zákazky boli primerané jeho kvalite a cene, všetko podľa § 117 zákona o verejnom obstarávaní, za dodržania základných princípov verejného obstarávania.

1. Identifikácia verejného obstarávateľa:

Názov:	Obec Bobot
Sídlo:	Obecný Úrad Bobot 91325 Bobot 56
Krajina:	Slovenská republika
Štatutárny zástupca:	Danka Ďuriačová starostka
IČO:	00311421
Tel:	+421 905 311 315

2. Druh zákazky:

Zákazka na dodanie tovarov a uskutočnenie stavebných prác zadávaná v zmysle § 117 o verejnom obstarávaní.

Zákazka nie je vyhradená pre chránené dielne alebo chránené pracoviská.

3. Názov zákazky:

„Detské ihrisko Lienka“

4. Opis predmetu zákazky:

Predmetom zákazky je Vybudovanie detského ihriska v obci Bobot , na základe projektovej dokumentácie pre realizáciu diela.

Herné prvky

Detské ihrisko je zostavené z jednotlivých herných prvkov, zostáv, pre inkluzívnu hru. Navrhované herné prvky, zostavy sú certifikované a sú navrhnuté tak, aby spĺňali platné predpisy vydané pre zariadenie a povrchy detských ihrísk, t.j. v zmysle normy EU - STN EN 1176 a 1177. Navrhované herné prvky sú určené pre rôzne vekové kategórie. Poskytujú možnosti na hru a rozvoj pohybových aktivít, orientovaných na hrubú motoriku, priestorovú orientáciu, sústredenie, na tréning balančných a koordinačných schopností.

Celkovo sú navrhnuté dole uvedené herné prvky (a v projektovej dokumentácii) :

- č1. Domček na stračej nôžke, Certifikovaná zostava, ktorá stojí na jednej nohe agátovej nohe o priemere cca 30cm, Zostavu tvorí uzatvorený domček s okienkami, terasou, vylezeným rebríkom a šmýkačkou. (pri tomto prvku si budeme požadovať od víťazného uchádzača nie len certifikát, ale aj statický výpočet) všetky detaily vid'. Projektová dokumentácia
- č2.Hojdacia kladina z agátového dreva, kde vyfrézovaná časť je pohybová a má tvar zvieräťa. všetky detaily vid'. Projektová dokumentácia
- Č3. Pyramída všetky detaily vid'. Projektová dokumentácia (v tomto prípade môže byť pyramída aj ocelová s ocelovými lanami v polypropylénovom puzdre
- Č4. Agátová visiaca hojdačka s certifikovaným hniezdom na hojdanie všetky detaily vid'. Projektová dokumentácia

Popis jednotlivých herných prvkov, zostáv, určenie pre vekové kategórie, materiálové zloženie, kritická výška pádu, požiadavky na dopadovú plochu, veľkosť bezpečnostnej zóny vid' Technické listy.

Herné prvky sú dodávané na stavbu ako celok. Osadenie, resp. kotvenie jednotlivých herných prvkov je riešené osadením do betónových základov, v zmysle kotevného plánu výrobcu herných prvkov.

Jednotlivé herné prvky musia byť osadené tak, aby základové konštrukcie nezasahovali do dopadovej plochy, t.j. horná hrana betónového základu sa musí nachádzať pod úrovňou spodnej hrany dopadovej plochy, tak aby bola zabezpečená požadovaná hrúbka konštrukcie dopadovej plochy.

Výrobca, resp. dodávateľ herných prvkov je ďalej povinný priložiť návod na inštalovanie zariadenia, na jeho odbornú montáž, postavenie a umiestnenie, v zmysle STN EN 1176-1 čl. 6.1.

Po osadení jednotlivých herných prvkov je potrebné každé zariadenie označiť čitateľne a na viditeľnom mieste pevne uchytenou informačnou tabuľkou v zmysle STN EN 1176-1 čl. 7. (druh materiálu, typ zariadenia, výrobné číslo a podobne).

Zemné práce tvorí odhumusovanie a následný odkop zeminy pre navrhovanú dopadovú plochu detského ihriska. Následne je potrebné zrealizovať úpravu pláne a zatrávnenie. Vyťažená zemina bude odvezená na skládku do 20 km. Zemina je zatriedená ako ostatný odpad.

Dopadová plocha

Na zabezpečenie požadovanej kvality dopadovej plochy je gumená rohož., t.j. v zmysle normy EU - STN EN 1176 a 1177

Verejný obstarávateľ umožní v prípade záujmu možnosť obhliadky miesta realizácie predmetu zákazky.

Kontaktná osoba pre obhliadku objektu:

Danka Ďuriačová
starosta@bobot.sk

Kompletné súťažné dokumenty sú dostupné priamo a úplne bez obmedzení či poplatkov na internetovej adrese (URL): <https://www.bobot.sk>

5. Miesto dodania predmetu zákazky – miesto plnenia:

Obec Bobot

6. Rozdelenie zákazky na časti:

Zákazka nie je rozdelená na časti. Verejný obstarávateľ neumožňuje predloženie cenovej ponuky na jednotlivé časti, požaduje predloženie cenovej ponuky na celý predmet zákazky v rozsahu podľa opisu predmetu zákazky uvedenom v bode 4 tejto výzvy.

7. Spoločný slovník obstarávania (CPV):Hlavný predmet:

45236210-5 - Stavebné práce na stavbe plôch pre detské ihriská

37535200-9 - Zariadenie ihrísk

8. Množstvo alebo rozsah predmetu zákazky:

Množstvo a rozsah predmetu zákazky je uvedený v tejto výzve v bode 4 „Opis premetu zákazky“ tejto výzvy

9. Predpokladaná hodnota zákazky:

Predpokladaná hodnota zákazky bola určená verejným obstarávateľom v zmysle § 6 zákona o verejnom obstarávaní vo výške 7212,50 **podľa rozpočtu z PD EUR bez DPH.**

10. Cena a spôsob určenia ceny:

Cena zákazky musí zahŕňať všetky náklady spojené s plnením celého predmetu zákazky definovaného v bode 4 a v prílohách tejto výzvy s určenými požadovanými technickými a funkčnými parametrami. a Návrh ceny bude tvoriť súčet cien jednotlivých položiek predmetu zákazky uvedených v rámci opisu predmetu zákazky.

Verejný obstarávateľ bude vyhodnocovať cenové ponuky podľa predloženého návrhu na plnenie kritéria - „Cena celkom za predmet zákazky celkom vrátane DPH“, za celý predmet zákazky“ (príloha č. 1 „Ponuka uchádzača“)

Návrh ceny **musí zahŕňať všetky náklady spojené s dodaním predmetu zákazky.**

Ak uchádzač nie je platcom DPH cena zahŕňa aj čiastku DPH, výška hodnoty zákazky cena celkom je konečná.

Uchádzač uvedie navrhovanú jednotkovú cenu stanovených položiek a cenu celkom za všetky položky v požadovanom rozsahu ako cenu celkom s DPH a danú skutočnosť, že nie je platcom DPH uvedie v prílohe č. 1 – „Ponuka uchádzača“.

11. Možnosť predloženia variantných riešení:

Verejný obstarávateľ neumožňuje predloženie variantných riešení. Ak súčasťou ponuky bude aj variantné riešenie, nebude takéto variantné riešenie zaradené do vyhodnotenia ponúk.

12. Lehota plnenia:

Požadovaná lehota plnenia predmetu zákazky:

Lehota plnenia predmetu zákazky je najneskôr do 15.11.2018. Verejný obstarávateľ s úspešným uchádzačom uzatvorí Zmluvu o dielo.

Zmluva zanikne riadnym ukončením a odovzdaním diela objednávateľovi (preberací protokol)

13. Hlavné podmienky financovania a platobné podmienky alebo odkaz na dokumenty, v ktorých sa uvádzajú:

Predmet zákazky bude financovaný z pridelenej dotácie z úradu Vlády na rozvoj športu pre rok 2018 a z rozpočtu verejného obstarávateľa formou bezhotovostného platobného styku.

Zálohy nebudú poskytované.

Fakturácia – faktúra bude vystavená najneskôr do 14 dní po uskutočnení služby.

Doba splatnosti faktúr bude minimálne 14 dní od ich doručenia objednávateľovi. Prílohou faktúry bude: - preberací protokol o odovzdaní a prevzatí prác a dodávok podpísaný oboma potrebné atesty, certifikáty a prehlásenia o zhode zabudovaných výrobkov v súlade s EU - STN N1176 a 1177

Verejný obstarávateľ neposkytuje preddavok ani zálohovú platbu.

14. Podmienky účasti v danom verejnom obstarávaní:

Oslovený hospodársky subjekt – uchádzač v cenovej ponuke predloží doklady a dokumenty preukazujúce splnenie podmienok účasti viažuce sa na:

Osobné postavenie - § 32 ods. 1 písm. e) zákona o verejnom obstarávaní

Uchádzač je povinný predložiť na preukázanie osobného postavenia doklad o oprávnení podnikat' (živnostenské oprávnenie alebo výpis zo živnostenského registra alebo iné než živnostenské oprávnenie vydané podľa osobitných predpisov alebo výpis z obchodného registra) alebo doklad o zapísaní v profesijnom zozname vedenom profesijnou organizáciou, všetko podľa § 32 ods. 2 písm. e) zákona o verejnom obstarávaní, ktorým preukáže, že je oprávnený dodávať tovar, uskutočňovať stavebné práce a poskytovať služby, ktoré zodpovedajú predmetu zákazky nie starší ako 3 mesiace k termínu ponuky.

15. Obsah ponuky:

Ponuka predložená uchádzačom musí obsahovať:

- Identifikačné údaje uchádzača v rozsahu podľa prílohy č. 1
- doklady preukazujúce splnenie podmienok účasti podľa bodu 14 tejto výzvy
- doklad o oprávnení podnikat' (§ 32 ods. 2 písm. e) zákona o verejnom obstarávaní) alebo odkaz na zápis do zoznamu hospodárskych subjektov
- Vyplnenú prílohu č. 1 - „Ponuka uchádzača“
- čestné vyhlásenie, že zhotoviteľ je oprávnený vykonávať raz ročne hlavnú kontrolu a bude ju vykonávať počas celej záručnej doby
- čestné vyhlásenie, že zhotoviteľ vykoná práce v súlade s požiadavkami objednávateľa na prvotriednu akosť, v súlade s európskymi normami EU-STN EN 1176 , 1177 a 16630, zaobstará a odovzdá objednávateľovi potrebné atesty, certifikáty a prehlásenia o zhode zabudovaných výrobkov
- čestné vyhlásenie, že záruka na jednotlivé hracie prvky je Zhotoviteľom stanovená na 60 mesiacov
- Príloha č. 2 výkaz výmer

Nepredloženie dokladov v zmysle bodov 14. a 15. tejto Výzvy zakladá právo verejného obstarávateľa nezaradiť ponuku do procesu vyhodnotenia predložených ponúk.

16. Predloženie ponuky, forma predloženia ponuky:

Uchádzač môže predložiť iba jednu ponuku.

Ponuka sa predkladá v trvalo zachytiteľnej forme, písomne a v listinnej podobe.

Ponuka a všetky doklady a dokumenty, ktoré tvoria obsah ponuky musia byť vyhotovené
Ponuka sa predkladá v uzavretom neprehľadnom obale/obálke.

Obal ponuky musí obsahovať nasledovné:

- obchodné meno a adresu verejného obstarávateľa uvedenú vo výzve na predkladanie ponúk
- obchodné meno a sídlo alebo miesto podnikania uchádzača
- označenie: „**SÚŤAŽ – neotvárať**“
- označenie hesla súťaže: „**Detské ihrisko Lienka**“

17. Lehota a miesto na predkladanie ponúk:

Lehota na predkladanie ponúk:

najneskôr do 16.08.2018 do 12.00 hod

Adresa, na ktorú sa majú ponuky doručiť:

- doručovanie poštou/inou doručovateľskou službou - na adresu verejného obstarávateľa
Obec Bobot Obecný Úrad Bobot 91325 Bobot 56 - osobné doručenie / do podateľne
verejného obstarávateľa na adrese Bobot 56

Ponuky je potrebné doručiť v lehote na predkladanie ponúk verejného obstarávania osobne, poštou/inou doručovateľskou službou (rozhodujúci pre splnenie lehoty na doručenie ponuky je dátum a čas doručenia verejnému obstarávateľovi).

Ponuka predložená po uplynutí lehoty na predkladanie ponúk sa vráti odosielateľovi neotvorená, pokiaľ bude odosielateľ verejnému obstarávateľovi známy.

Pri osobnom doručení ponuky verejný obstarávateľ potvrdí prevzatie ponuky od uchádzača s uvedením miesta, dátumu a času prevzatia ponuky a to vydaním potvrdenia o doručení ponuky alebo potvrdením o doručení ponuky na sprievodný list odosielateľa.

Viazanosť cenovej ponuky je do **30.11.2018**

Lehota otvárania ponúk: 16.8.2018 12:20 hod.

18. Poskytovanie informácií a vysvetľovanie:

Verejný obstarávateľ poskytne informácie a vysvetľovanie všetkých údajov uvedených vo výzve na predkladania cenovej ponuky na základe žiadosti o vysvetlenie doručenej elektronicky najneskôr do

23. 07. 2018 do 12:00 hod. na e-mailovú adresu **starostka@bobot.sk**

Za účelom spresnenia rozsahu predmetu zákazky, bude uchádzačom umožnená obhliadka miesta plnenia. Na termíne obhliadky sa uchádzači dohodnú s verejným obstarávateľom.

Obhliadka priestorov a miesta plnenia je vhodná a verejný obstarávateľ odporúča účasť na obhliadke.

Verejný obstarávateľ zabezpečí obhliadku miesta plnenia, ktorá sa uskutoční v termíne najneskôr do 15. 08. 2018 do 10:00 hod . a bude prebiehať výhradne v pracovné dni a v pracovnom čase od 8.00 hod do 15.00 hod.

Presný termín a čas obhliadky je možné dohodnúť s verejným obstarávateľom v pracovné dni od 8.00 do 15.00 a najneskôr do 14.08.2018 do 07.00 hod. na t. č.: +421 905 311 315

Ak v priebehu obhliadky alebo po vykonanej obhliadke bude mať oslovený hospodársky subjekt otázky týkajúce sa predmetu zákazky, tieto budú zodpovedané len na základe ich doručenia v písomnej forme verejnému obstarávateľovi najneskôr do 15. 08. 2018 do 12:00 hod., pričom odpovede budú odoslané všetkým známym osloveným hospodárskym subjektom s cieľom zabezpečenia princípu rovnakého zaobchádzania a nediskriminácie.

19. Kritériá na vyhodnotenie ponúk:

Verejný obstarávateľ zvolil pre vyhodnotenie predložených ponúk zadávanej zákazky kritérium:

„Najnižšia cena celkom vrátane DPH“

Kritérium na vyhodnotenie cenových ponúk je cena za celý predmet zákazky vrátane DPH.

Spôsob vyhodnotenia ponúk na základe určeného kritéria:

Verejný obstarávateľ bude vyhodnocovať cenové ponuky doručené v stanovenej lehote a uchádzačov, ktorí splnili podmienky účasti a ktorých ponuky splnili podmienky a požiadavky uvedené v tejto výzve.

Hodnotenie cenových ponúk uchádzačov je dané stanovením poradia od 1 miesta po x-té miesto, (pričom x je počet predložených ponúk).

Verejný obstarávateľ priradí pri vyhodnocovaní ponúk podľa kritéria „Najnižšia cena celkom vrátane DPH“ prvé poradie a prvé miesto uchádzačovi, ktorý predložil v cenovej ponuke návrh najnižšej celkovej ceny celkom za plnenie predmetu zákazky.

Ostatným uchádzačom verejný obstarávateľ priradí poradie vzostupne s umiestnením na druhom až

x-tom mieste a to v závislosti od navrhovanej ceny celkom za predmet zákazky.

Úspešným uchádzačom sa stane uchádzač, ktorému bolo priradené prvé miesto v poradí na základe vyhodnotenia ponúk podľa kritériá „Najnižšia cena celkom“, ktorý predložil ponuku s navrhovanou najnižšou cenou celkom za predmet zákazky, čím sa umiestnil na prvom mieste.

Ostatní uchádzači, ktorí predložili v cenovej ponuke návrh ceny celkom za predmet zákazky vyšší ako uchádzač umiestnený na prvom mieste a ktorí sa umiestnili na druhom až x-tom mieste v poradí závislom od výšky navrhovanej ceny, budú vyhodnotení ako neúspešní uchádzači.

V prípade, ak cenovú ponuku predkladá uchádzač z iného členského štátu EÚ, predkladá ju vrátane DPH v príslušnej výške 20 %, pričom fakturácia zo strany uchádzača bude v takomto prípade bez DPH a DPH zaplatí verejný obstarávateľ v príslušnej výške v % do štátneho rozpočtu na Slovensku.

Verejný obstarávateľ odošle výsledok vyhodnotenia ponúk úspešnému uchádzačovi spolu s výzvou na uzatvorenie zmluvy/vystavenie objednávky na plnenie premetu zákazky a neúspešným uchádzačom a to bezodkladne po vyhodnotení ponúk.

V prípade, že úspešný uchádzač odmietne uzatvoriť zmluvu do 5 dní odo dňa jej doručenia má verejný obstarávateľ právo uzatvoriť zmluvu s uchádzačom, ktorý sa umiestnil na ďalšom mieste.

V prípade, že predložené ponuky nenapĺňajú potreby verejného obstarávateľa má tento právo túto súťaž zrušiť, o čom upovedomí uchádzačov najneskôr do termínu viazanosti ponúk.

Po termíne viazanosti ponúk ostatní uchádzači sú považovaní za neúspešných v tejto verejnej súťaži.

V prípade, že úspešný uchádzač nedodrží materiály na výrobu detských ihrísk alebo nedodrží rozmery herných prvkov, verejný obstarávateľ má právo nepodpísať zmluvu o diele a úspešnou ponukou sa stáva ponuka ďalšieho uchádzača.

20. Výsledok verejného obstarávateľa

Verejný obstarávateľ s úspešným uchádzačom uzatvorí Zmluvu o dielo na plnenie predmetu zákazky.

21. Ďalšie informácie :

Verejný obstarávateľ si vyhradzuje právo:

- zrušiť použitý postup zadávania zákazky v prípade, že sa zmenia okolnosti, za ktorých sa vyhlásilo verejné obstarávanie, pričom následne nebude uzatvorená zmluva/nevystaví sa objednávka na plnenie predmetu zákazky,
- nevybrať ani jednu cenovú ponuku v prípade, že cenové ponuky nebudú zodpovedať požiadavkám verejného obstarávateľa na predmet zákazky,
- z postupu verejného obstarávania - predmetného prieskumu trhu, zabezpečeného formou výzvy na predkladanie cenových ponúk pre oslovené hospodárske subjekty a predkladateľov cenovej ponuky (ďalej aj ako „uchádzač“) nevyplývajú na základe predloženej cenovej ponuky žiadne nároky na uzatvorenie zmluvy/vystavenie objednávky na plnenie predmetu zákazky, oprávnenia spojené s revíznymi postupmi podľa zákona o verejnom obstarávaní ani právo na úhradu nákladov spojených s jej predložením.
- pracovný čas verejného obstarávateľa je od 8:00 hod. do 15:00 hod. Podateľňa je otvorená v pracovné dni od 8:00 do 12:30 a od 13:00 do 14:00 hod.

Obecný úrad,
Bobot č.56 ,
913 25 Bobot
Slovenská republika

dňa 30.07.2018

Danka Ďuriačová, starosta obce
Prílohy:

..... podpis

Príloha č. 1: k výzve, Návrh na plnenie kritérii
Príloha č.2 k výzve Rozpočet Súťaž
Príloha č.3 k výzve Projektová dokumentácia

ROZPOČET

Stavba : Výstavba detského ihriska

Objekt : SO 01 Zariadenie detského ihriska

Objednávateľ : Obec Bobot, okres Trenčín

Zhotoviteľ :

JKSO:

EČO:

Spracoval:

Dátum: jan 2018

P.Č.	Kód položky	Popis	MJ	Množstvo celkom	Cena jednotková	Cena celkom
1	2	3	4	5	6	7

Požadovaná dotácia od Úradu vlády SR

1	1201	Domček na stračej nôžke d+m	ks	1,000		
2	1202	Hojdačka hniezdo d+m	ks	1,000		
3	1203	Lanová pyramída (ihlan)d+m	ks	1,000		

Vlastné zdroje

4	1204	Pohyblivá kladina krokodíl d+m	ks	1,000		
---	------	--------------------------------	----	-------	--	--

Celkom s DPH

Príloha č. 1 - Návrh na plnenie kritéria

NÁVRH NA PLNENIE KRITÉRIÁ			
Uchádzač:		IČO:	
Adresa sídla:			
Zákazka: „Detské ihrisko v obci Čel'adice“			
Kritérium	Návrh	Sadzba DPH v zmysle platnej legislatívy v %	Návrh
Najnižšia cena v EUR vrátane DPH, váha kritéria je 100 %.	Cenav EUR bez DPH		Cena.....v EUR vrátane DPH
V	Dátum.....	Meno a priezvisko uchádzača	Podpis

K návrhu na plnenie kritéria uchádzač doloží cenový rozpis – prílohu č. 2

Ak uchádzač nie je platiteľom DPH, uvedie cenu bez DPH a na túto skutočnosť upozorní v ponuke.



- ① DREVNÝ DOMČEK, AGÁTOVÉ DREVO, OCHRNNÝ NÁTER FARBA RAL 8001
- ② ROVNÁ SKLOLAMINÁTOVÁ ŠMÝKALKA TYPOVÁ, STN EN 1176-3
- ③ DREVNÁ ZÁBRANA, AGÁT, v=75cm OD PODLAHY
- ④ DREVNÝ REBRÍK, AGÁT, SKLON 63°

DREVENÁ KONŠTRUKCIA Z MASÍVNEHO AGÁTOVÉHO DREVA
FAREBNÝ OCHRANNÝ NATER, FARBA RAL 8001
- STAVEBNÉ DREVO S DOSTATOČNOU PRIRODZENOU ODOLNOSŤOU ZODPOVEDAJÚCE
TRIEDAM TRVANLIVOSTI 1 A 2 PODLA 4.2.2 EN 350-2: 1994
- OŠETRENIE DREVA OCHRANNÝM PROSTRIEDKOM-VODOURIEDITELNÝ HRUBOVRSŤVÝ
LAZÚROVACÍ LAK NA DREVO DO VONKAJŠIEHO PROSTREDIA, FARBA RAL 8001
- SPÁJACIE ČASTI SA MUSIA ZABEPEČIŤ TAK, ABY SA NEMOHLI UVOĽNIŤ
BEZ POUŽITIA NÁRADIA
- ČASTI S OSTRÝMI HRANAMI MUSIA BYŤ TRVALO ZAKRYTÉ
- OCELOVÉ PRVKY JE TREBA CHRÁNIŤ NÁTEROM PROTI KORÓZII
- PRIESTOR PÁDU A PRIESTOR PÁDU INÉHO HRACIEHO ZARIADENIA SA
SA NESMÚ PREKRÝVAŤ
HRACIE ZARIADENIE BUDE PRE DETI OD 3 DO 12 ROKOV

Investor stavby: Obec Bobot, Bobot 56, 913 25

Stavba: Výstavba detského ihriska

Miesto stavby: Obec Bobot, okres Trenčín

Parc.č.: 199/1

Zhotovitel projektu:



Zodp. projektant: Ing.arch.Zuzana Križmová
Vypracoval: Ing.arch.Zuzana Križmová

Časť dok.	D	arch.-stavebné
-----------	---	----------------

Stavebný objekt	01	SO-01 Zariadenie detsk. ihriska
-----------------	----	---------------------------------

Stupen dok. projekt na stavebné povolenie

Obsah výkr. DOMČEK NA STRAČEJ NÔŽKE
PÔDORYS

Mierka 1:25	Č.klasif. stavby
Dátum jan 2018	Formát 2A4

D	01	10	01.1	00	Zväzok č.
Časť	SO	Profesia	Č.výkr.	Č.revízie	



DREVENÁ KONŠTRUKCIA Z MASÍVNEHO AGÁTOVÉHO DREVA
FAREBNÝ OCHRANNÝ NÁTER, FARBA RAL 8001
- STAVEBNÉ DREVO S DOSTATOČNOU PRIRODZENOU ODOLNOSŤOU ZODPOVEDAJÚCE
TRIEDAM TRVANLIVOSTI 1 A 2 PODĽA 4.2.2 EN 350-2: 1994
- OŠETRENIE DREVA OCHRANNÝM PROSTRIEDKOM-VODOURIEDITELNÝ HRUBOVRSŤVÝ
LAZÚROVACÍ LAK NA DREVO DO DONKAJSIEHO PROSTREDIA, FARBA RAL 8001
- SPÁJACIE ČASTI SA MUSIA ZABEZPEČIŤ TAK, ABY SA NEMOHLI UVOĽNIŤ
BEZ POUŽITIA NÁRADIA
- ČASTI S OSTRÝMI HRANAMI MUSIA BYŤ TRVALO ZAKRYTÉ
- OCELOVÉ PRVKY JE TREBA CHRÁNIŤ NÁTEROM PROTI KORÓZII
- PRIESTOR PÁDU A PRIESTOR PÁDU INÉHO HRACIEHO ZARIADENIA SA
SA NESMÚ PREKRÝVAŤ
HRACIE ZARIADENIE BUDE PRE DETI OD 3 DO 15 ROKOV

Stavba: Výstavba detského ihriska

Parc.č.: 199/1

 architektonický ateliér
OK KRIŽMA
Jasenová 32, 94901 Nitra
tel: 0905 163 762

arch.-stavebné


Stupen dok. projekt na stavebné povolenie

Stupen dok.	projekt na stavebné povolenie
	Obsah výkr.


Obsah výkr.	
-------------	--

Mierka	1:25	Č.klasif. stavby	
Dátum	jan 2018	Formát	2A4

D	01	10	02	00	Zväzok č.
Časť	So	Profesia	Č.výkr.	Č.revízie	

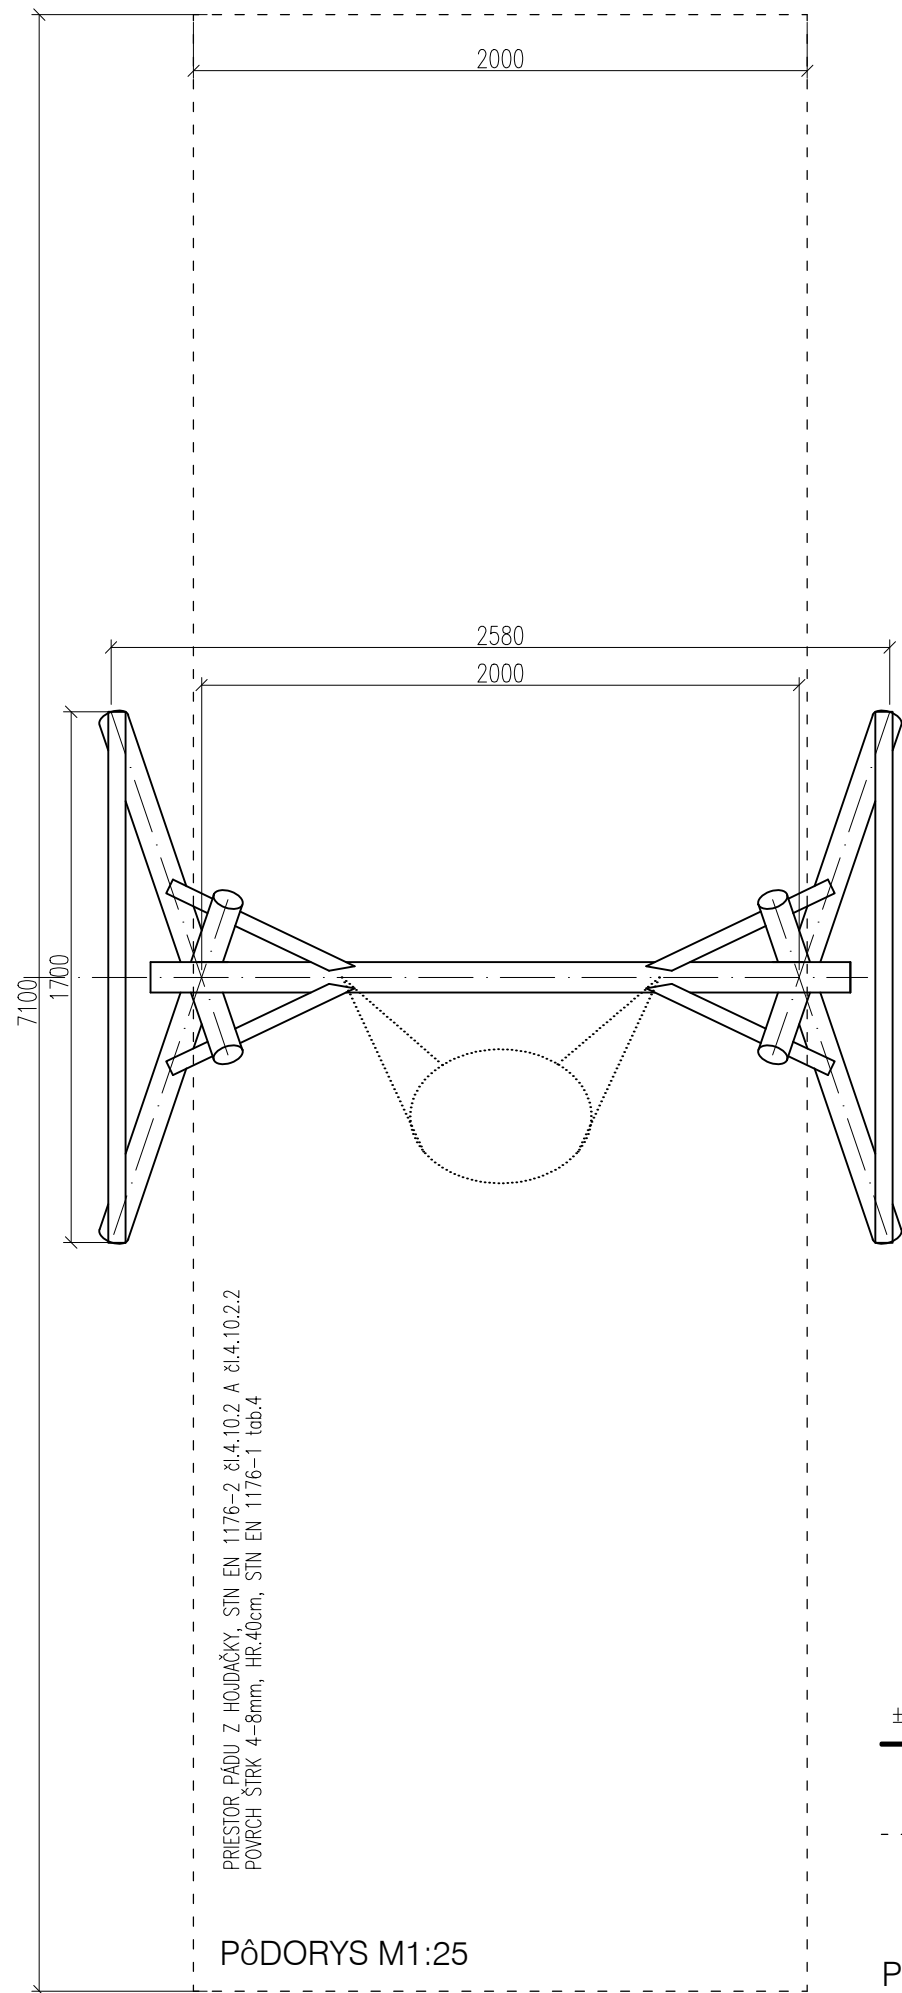


POHLAD BOČNÝ M1:25

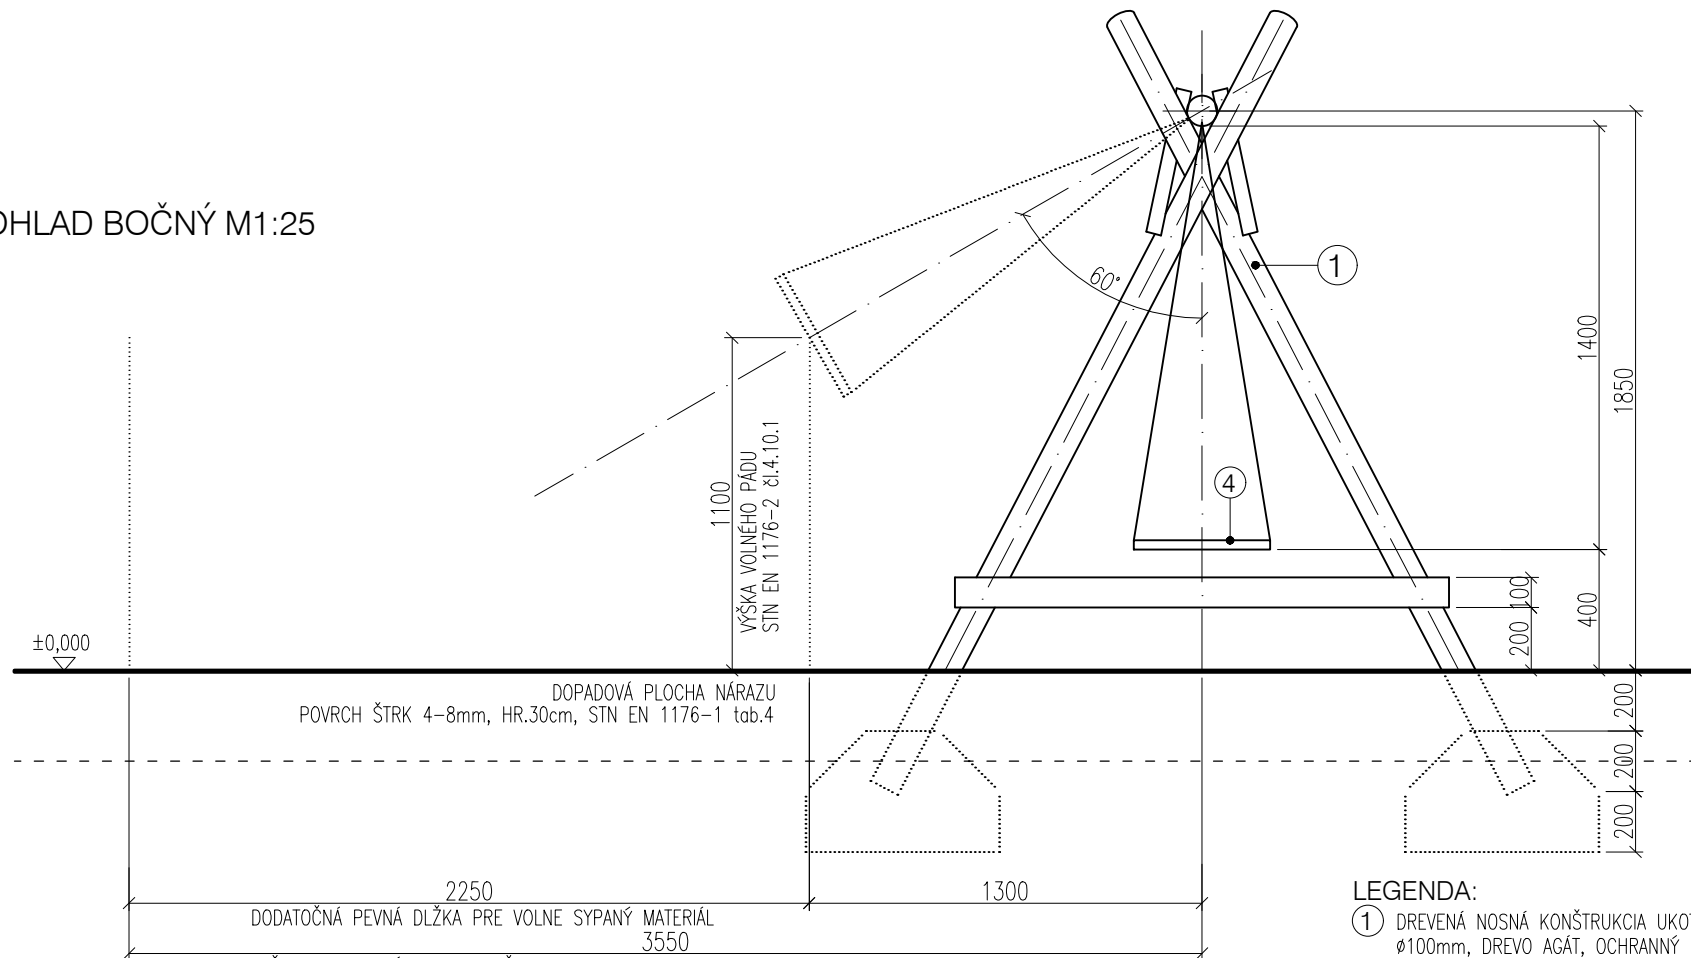

POHLAD ČELNÝ M1:25

PREVEDENIE ZAKRYTIA MATÍC A SKRUTIEK
STN EN 1176-1 čl.4.2.5

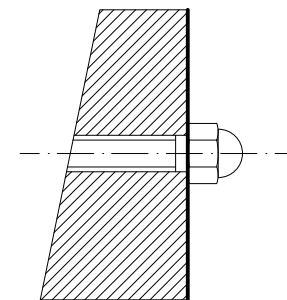

- LEGENDA:**
- DREVENÁ NOSNÁ KONŠTRUKCIA UKOTVENÁ DO BETÓNOVÉHO ZÁKLADU Ø100mm, DREVO AGÁT, OCHRANNÝ NÁTER, FARBA RAL 8001
 - DREVENÁ NOSNÁ PRIEČLA, Ø100mm, DREVO AGÁT OCHRANNÝ NÁTER, FARBA RAL 8001
 - UCHO PRE ZAVESENIE HOJDAČKY OCELOVÁ PÁSOVINA 40x8-11737 S OTVOROM M12
 - HOJDAČKA OD CERTIFIKOVANÉHO VÝROBCU

POZNÁMKY:
DREVENÁ KONŠTRUKCIA Z MASÍVNEHO AGÁTOVÉHO DREVA
FARBENÝ OCHRANNÝ NÁTER, FARBA RAL 8001
- STAVEBNÉ DREVO S DOSTATOČNOU PRIRODZENOU ODOLNOSŤOU ZODPOVEDAJÚCE TRIEDAM TRVANLIVOSTI 1 A 2 PODLA 4.2.2 EN 350-2: 1994
- OŠETRENIE DREVA OCHRANNÝM PROSTRIEDKOM-VODOURIEDITELNÝ HRUBOVRSŤVÝ LAZÚROVACÍ LAK NA DREVO DO VONKAJŠIEHO PROSTREDIA, FARBA RAL 8001
- SPÁJACIE ČASTI SA MUSIA ZABEZPEČIŤ TAK, ABY SA NEMOHLI UVOLNIŤ BEZ POUŽITIA NÁRADIA
- ČASTI S OSTRÝMI HRANAMI MUSIA BYŤ TRVALO ZAKRYTÉ
- OCELOVÉ PRVKY JE TREBA CHRÁNIŤ NÁTEROM PROTI KORÓZII
- PRIESTOR PÁDU A PRIESTOR PÁDU INÉHO HRACIEHO ZARIADENIA SA SA NESMÚ PREKRÝVAŤ
HRACIE ZARIADENIE BUDE PRE DETI OD 3 DO 15 ROKOV

Investor stavby: Obec Bobot, Bobot 56, 913 25

Stavba: Výstavba detského ihriska

Miesto stavby: Obec Bobot, okres Trenčín

Parc.č.: 199/1

Zhotoviteľ projektu:



Zodp. projektant: Ing.arch.Zuzana Križmová
Vypracoval: Ing.arch.Zuzana Križmová

Časť dok. D arch.-stavebné

Stavebný objekt 01 SO-01 Zariadenie detsk. ihriska


Stupen dok. projekt na stavebné povolenie

Obsah výkr.

HOJDAČKA HNIEZDO

Mierka	1:25	Č.klasif. stavby	
Dátum	feb 2018	Formát	2A4

D	01	10	03	00	Zväzok č.
Časť	SO	Profesia	Č.výkr.	Č.revizie	

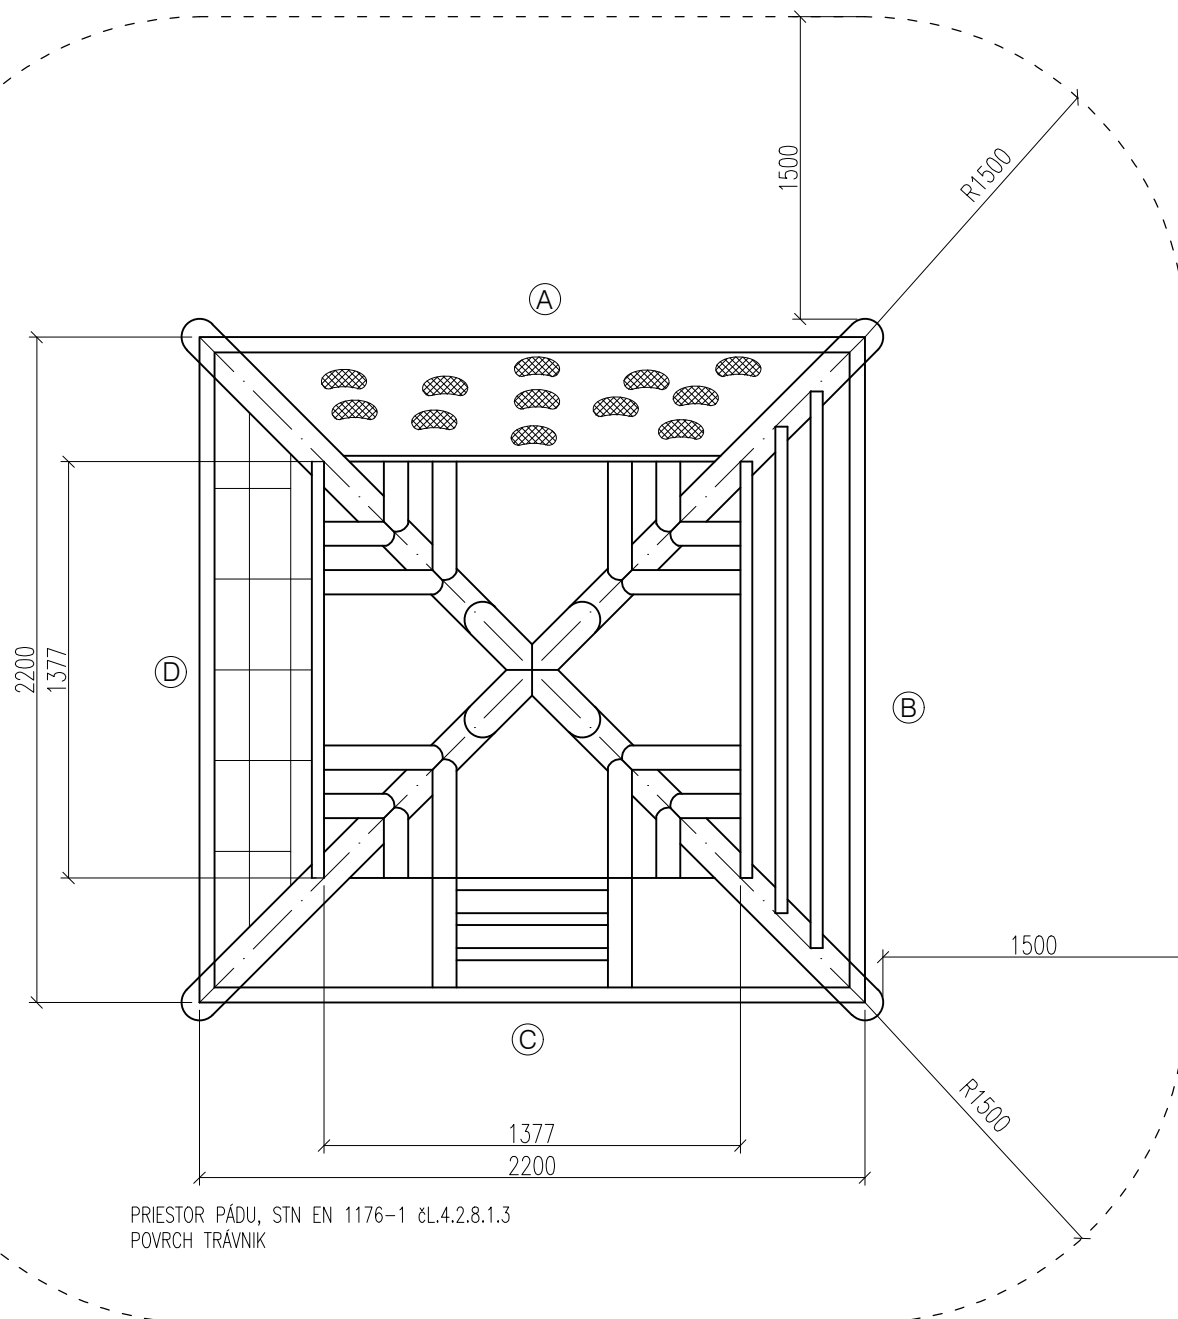

PRIESTOR PÁDU, STN EN 1176-1 čl.4.2.8.1.3
POVRCH TRÁVNÍK

LEGENDA:

- (A) LEZECKÁ STENA
- (B) DREVENÝ REBRÍK
- (B) DREVENÁ REBRÍK ÚZKY
- (D) LEZECKÁ SIEŤ, OKÁ 30x30cm

POZNÁMKY:

DREVENÁ KONŠTRUKCIA Z MASÍVNEHO AGÁTOVÉHO DREVA
FAREBNÝ OCHRANNÝ NÁTER, FARBA RAL 8001
- STAVEBNÉ DREVO S DOSTATOČNOU PRIRODZENOU ODOLNOSŤOU ZODPOVEDAJÚCE
TRIEDAM TRVANLIVOSTI 1 A 2 PODĽA 4.2.2 EN 350-2: 1994
- OŠETRENIE DREVA OCHRANNÝM PROSTRIEDKOM-VODOURIEDITELNÝ HRUBOVRSŤVÝ
LAZÚROVACÍ LAK NA DREVO DO VONKAJŠIEHO PROSTREDIA, FARBA RAL 8001
- SPÁJACIE ČASTI SA MUSIA ZABEZPEČIŤ TAK, ABY SA NEMOHLI UVOĽNIŤ
BEZ POUŽITIA NÁRADIA
- ČASTI S OSTRÝMI HRANAMI MUSIA BYŤ TRVALO ZAKRYTÉ
- OCELOVÉ PRVKY JE TREBA CHRÁNIŤ NÁTEROM PROTI KORÓZII
- PRIESTOR PÁDU A PRIESTOR PÁDU INÉHO HRACIEHO ZARIADENIA SA
SA NESMÚ PREKRÝVAŤ
HRACIE ZARIADENIE BUDE PRE DETI OD 3 DO 15 ROKOV

Investor stavby: Obec Bobot, Bobot 56, 913 25

Stavba: Výstavba detského ihriska

Miesto stavby: Obec Bobot, okres Trenčín

Parc.č.: 199/1

Zhotoviteľ projektu:

architektonický ateliér
OK KRIŽMA
Jasenová 32, 94901 Nitra
tel: 0905 163 762

Zodp. projektant: Ing.arch.Zuzana Križmová
Vypracoval: Ing.arch.Zuzana Križmová

Časť dok. arch.-stavebné

Stavebný objekt


Stupen dok.

Obsah výkř.


PODORYS
LANOVÁ PYRAMÍDA

Mierka	1:25	Č.klasif. stavby	
Dátum	jan 2018	Formát	1A4


D	01	10	04.1	00	Zväzok č.
Časť	SO	Profesia	Č.výkř.	Č.revízie	

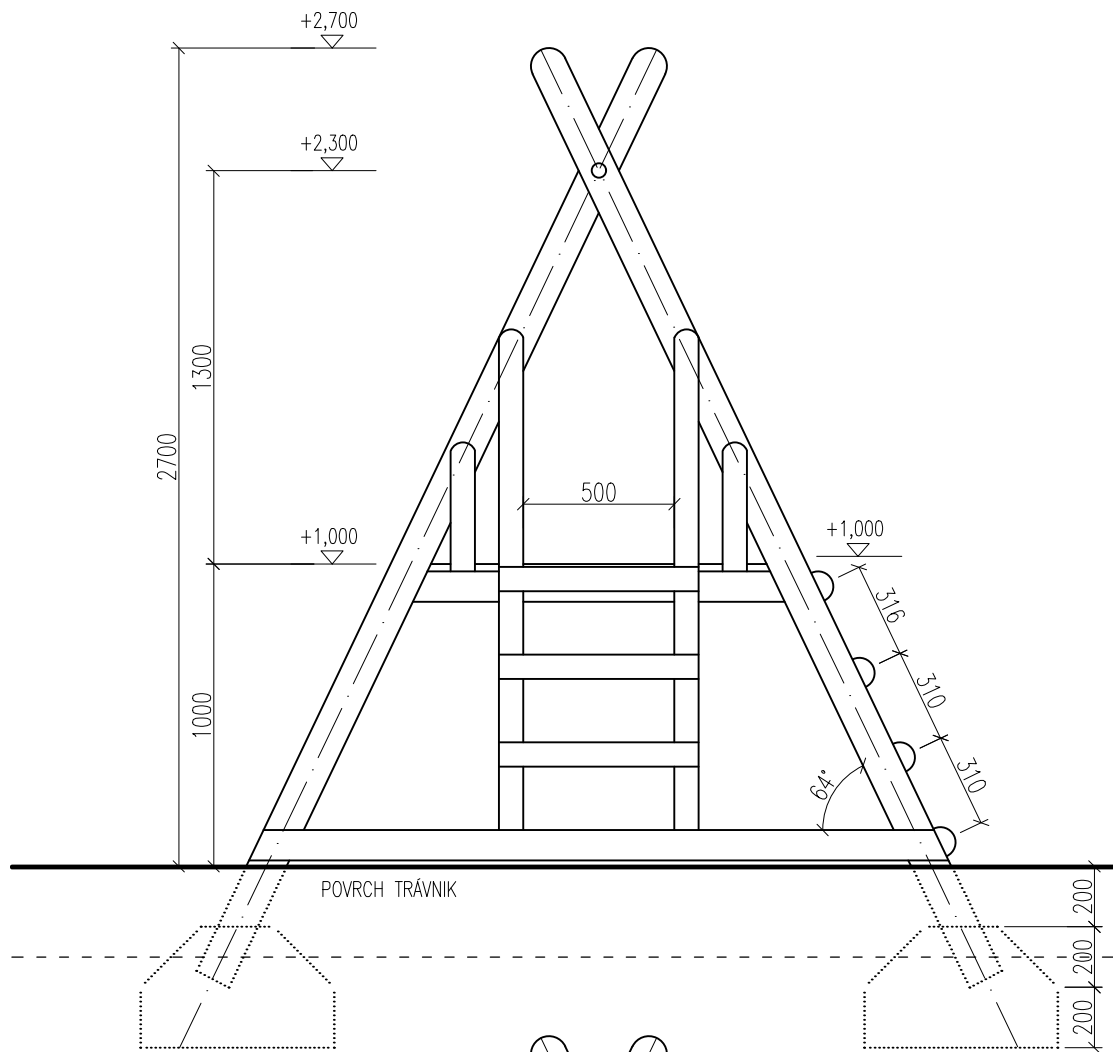


POHLAD C

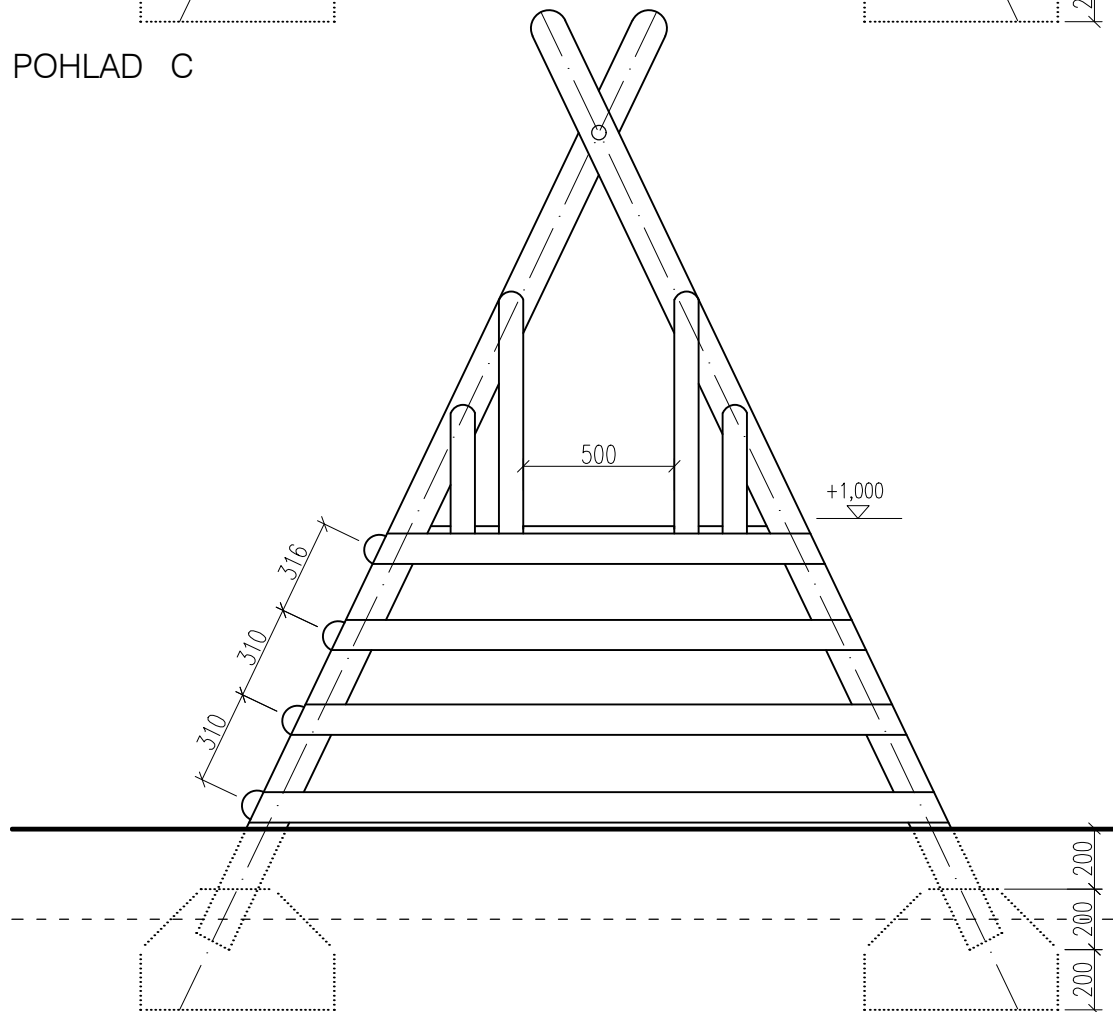

POHLAD B

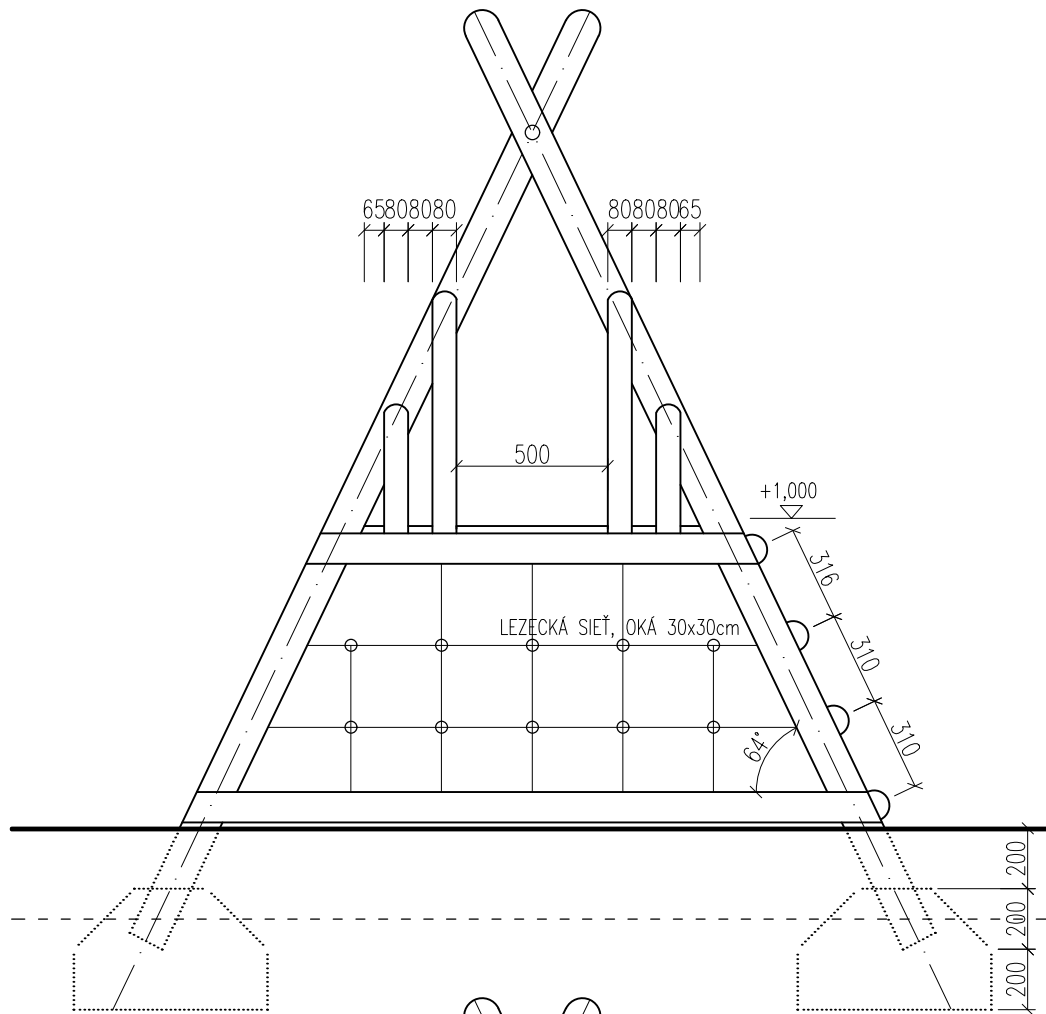


POHLAD D

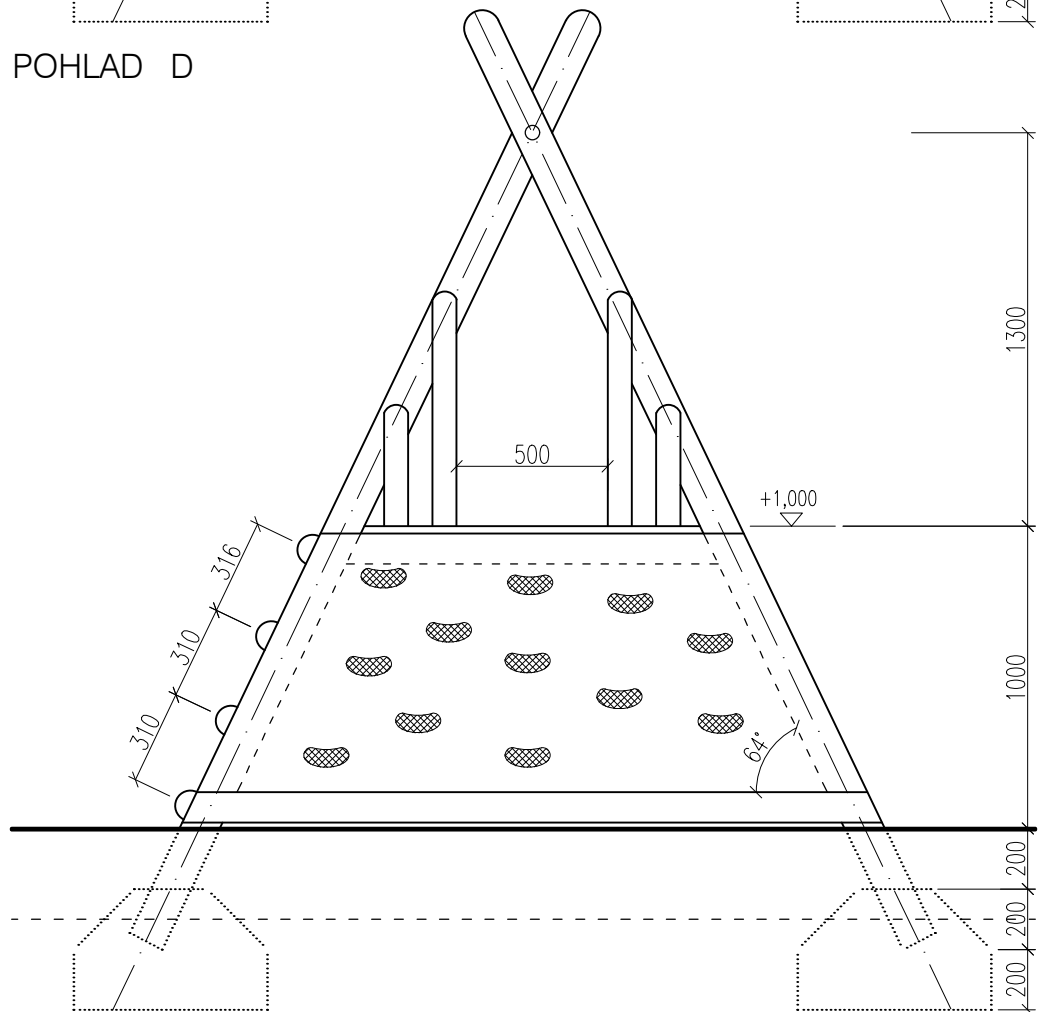

POHLAD A

PREVEDENIE ZAKRYTIA MATÍC A SKRUTIEK
STN EN 1176-1 čl.4.2.5

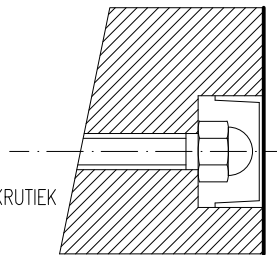

LEGENDA:

- Ⓐ LEZECKÁ STENA
- Ⓑ DREVENÝ REBRÍK
- Ⓒ DREVENÁ REBRÍK ÚZKY
- Ⓓ LEZECKÁ SÍŤ, OKÁ 30x30cm

POZNÁMKY:

DREVENÁ KONŠTRUKCIA Z MASÍVNEHO AGÁTOVÉHO DREVA
FAREBNÝ OCHRANNÝ NATER, FARBA RAL 8001
– STAVEBNÉ DREVO S DOSTATOČNOU PRIRODZENOU ODOLNOSŤOU ZODPOVEDAJÚCE
TRIEDAM TRVANLIVOSTI 1 A 2 PODLA 4.2.2 EN 350-2: 1994
– OŠETRENIE DREVA OCHRANNÝM PROSTRIEDKOM-VODOURIEDITELNÝ HRUBOVRSTVÝ
LAZÚROVACÍ LAK NA DREVO DO VONKAJŠIEHO PROSTREDIA, FARBA RAL 8001
– SPÁJACIE ČASTI SA MUSIA ZABEZPEČIŤ TAK, ABY SA NEMOHLI UVOLNIŤ
BEZ POUŽITIA NÁRADIA
– ČASTI S OSTRÝMI HRANAMI MUSIA BYŤ TRVALO ZAKRYTÉ
– OCELOVÉ PRVKY JE TREBA CHRÁNIŤ NÁTEROM PROTI KORÓZII
– PRIESTOR PÁDU A PRIESTOR PÁDU INÉHO HRACIEHO ZARIADENIA SA
SA NESMÚ PREKRÝVAŤ
HRACIE ZARIADENIE BUDE PRE DETI OD 3 DO 15 ROKOV

Investor stavby: Obec Bobot, Bobot 56, 913 25

Stavba: Výstavba detského ihriska

Miesto stavby: Obec Bobot, okres Trenčín

Parc.č.: 199/1

Zhotoviteľ projektu:

architektonický ateliér
OK KRIŽMA
Jasenová 32, 94901 Nitra
tel: 0905 163 762

Zodp. projektant: Ing.arch.Zuzana Križmová
Vypracoval: Ing.arch.Zuzana Križmová

Časť dok. arch.-stavebné



Stavebný objekt

Stupen dok.

Obsah výkr. POHLADY
LANOVÁ PYRAMÍDA

Mierka	1:25	Č.klasif. stavby	
Dátum	jan 2018	Formát	2A4

D	01	10	04.2 00	Zväzok č.
Časť	S0	Profesia	Č.výkr.	Č.revizie

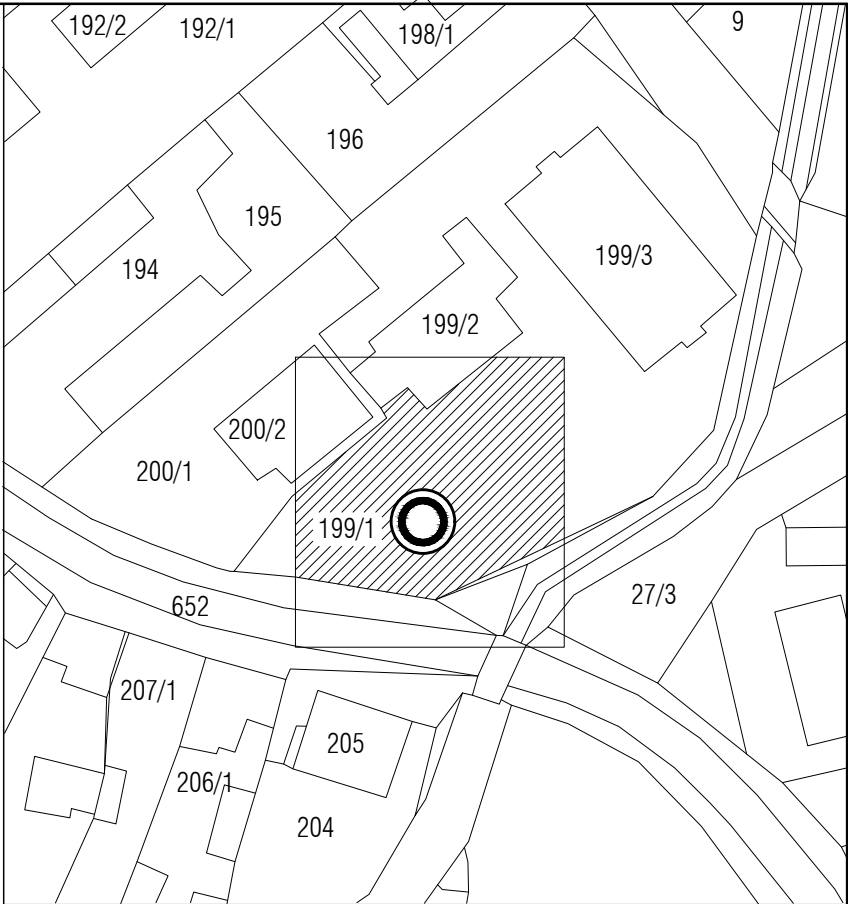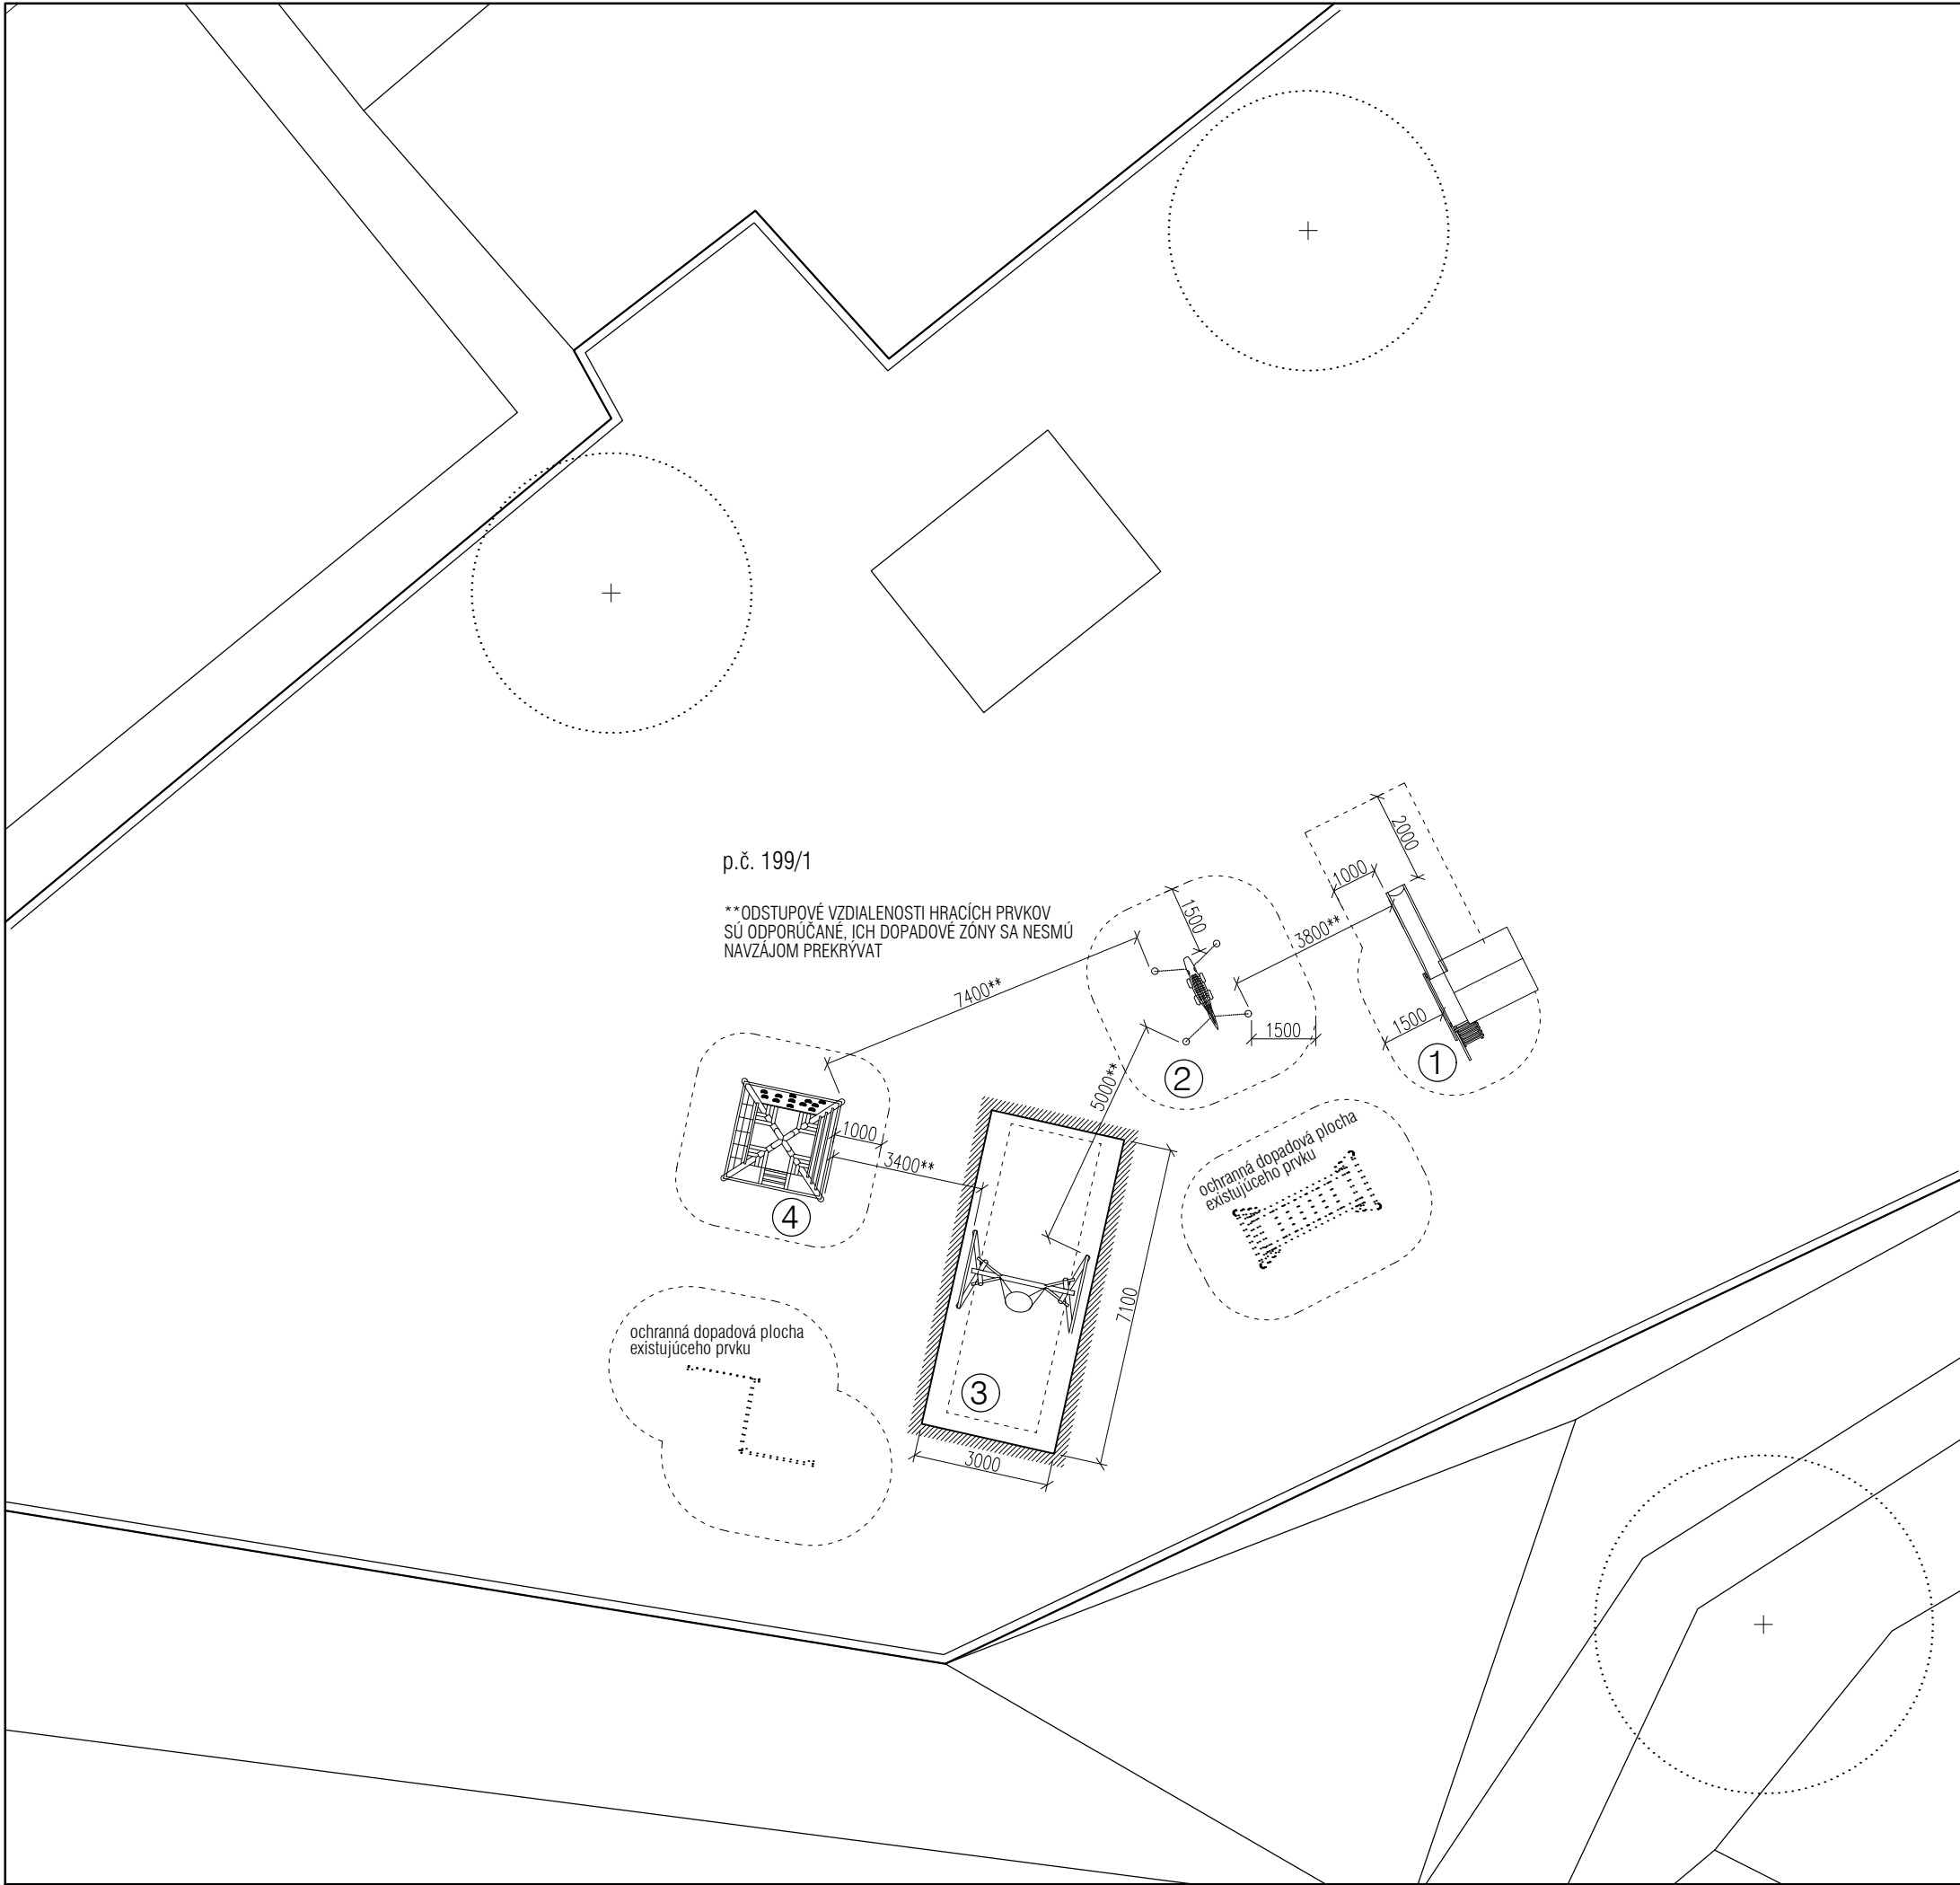

LEGENDA:


- ===== HRANICA PARCELY
- + EXISTUJÚCA ZELEN - STROM
- OCHRANNÁ DOPADOVÁ ZÓNA HRACIEHO PRVKU
DOPADOVÉ ZÓNY SA NESMÚ NAVZÁJOM PREKRÝVAT
- ////// HRANICA POVRCHU DOPADOVEJ PLOCHY
PRÁNY ŠTRK FR.4-8mm, HR.30cm

POZNÁMKA:

ODSTUPOVÉ VZDIALENOSTI HRACÍCH PRVKOV SÚ ODPORÚČANÉ
HRACIE PRVKY MUSIA BYT OD SEBA VZDIALENÉ TAK,
ABY SA DOPADOVÉ ZÓNY NAVZÁJOM NEPREKRÝVALI

LEGENDA PRVKOV DETSKÉHO IHRISKA:

- ① DOMČEK NA STRAČEJ NOŽKE ③ HOJDAČKA HNIEZDO
- ② POHYBLIVÁ Kladina KROKODÍL ④ LANOVÁ PYRAMÍDA




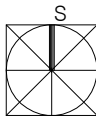


Investor stavby:	Obec Bobot, Bobot 56, 913 25		
Stavba:	Výstavba detského ihriska		
Miesto stavby:	Obec Bobot, okres Trenčín		
Parc.č.:	199/1		
Zhotoviteľ projektu:			
	architektonický ateliér OK KRIŽMA Jasenová 32, 94901 Nitra tel. 0905 163 762	Zodp. projektant:	Ing.arch.Zuzana Križmová
		Vypracoval:	Ing.arch.Zuzana Križmová
Časť dok.	C	arch.-stavebné	
Stavebný objekt	01	SO-01 Zariadenie detsk. ihriska	
Stupeň dok.		projekt na stavebné povolenie	
Obsah výkr.			


SITUÁCIA OSADENIA

Mierka	1:150	Č.klasif. stavby	
Dátum	jan 2018	Formát	2A4

D	01	10	S1	00	Zväzok č.
Časť	SO	Profesia	Č.výkr.	Č.revízie	

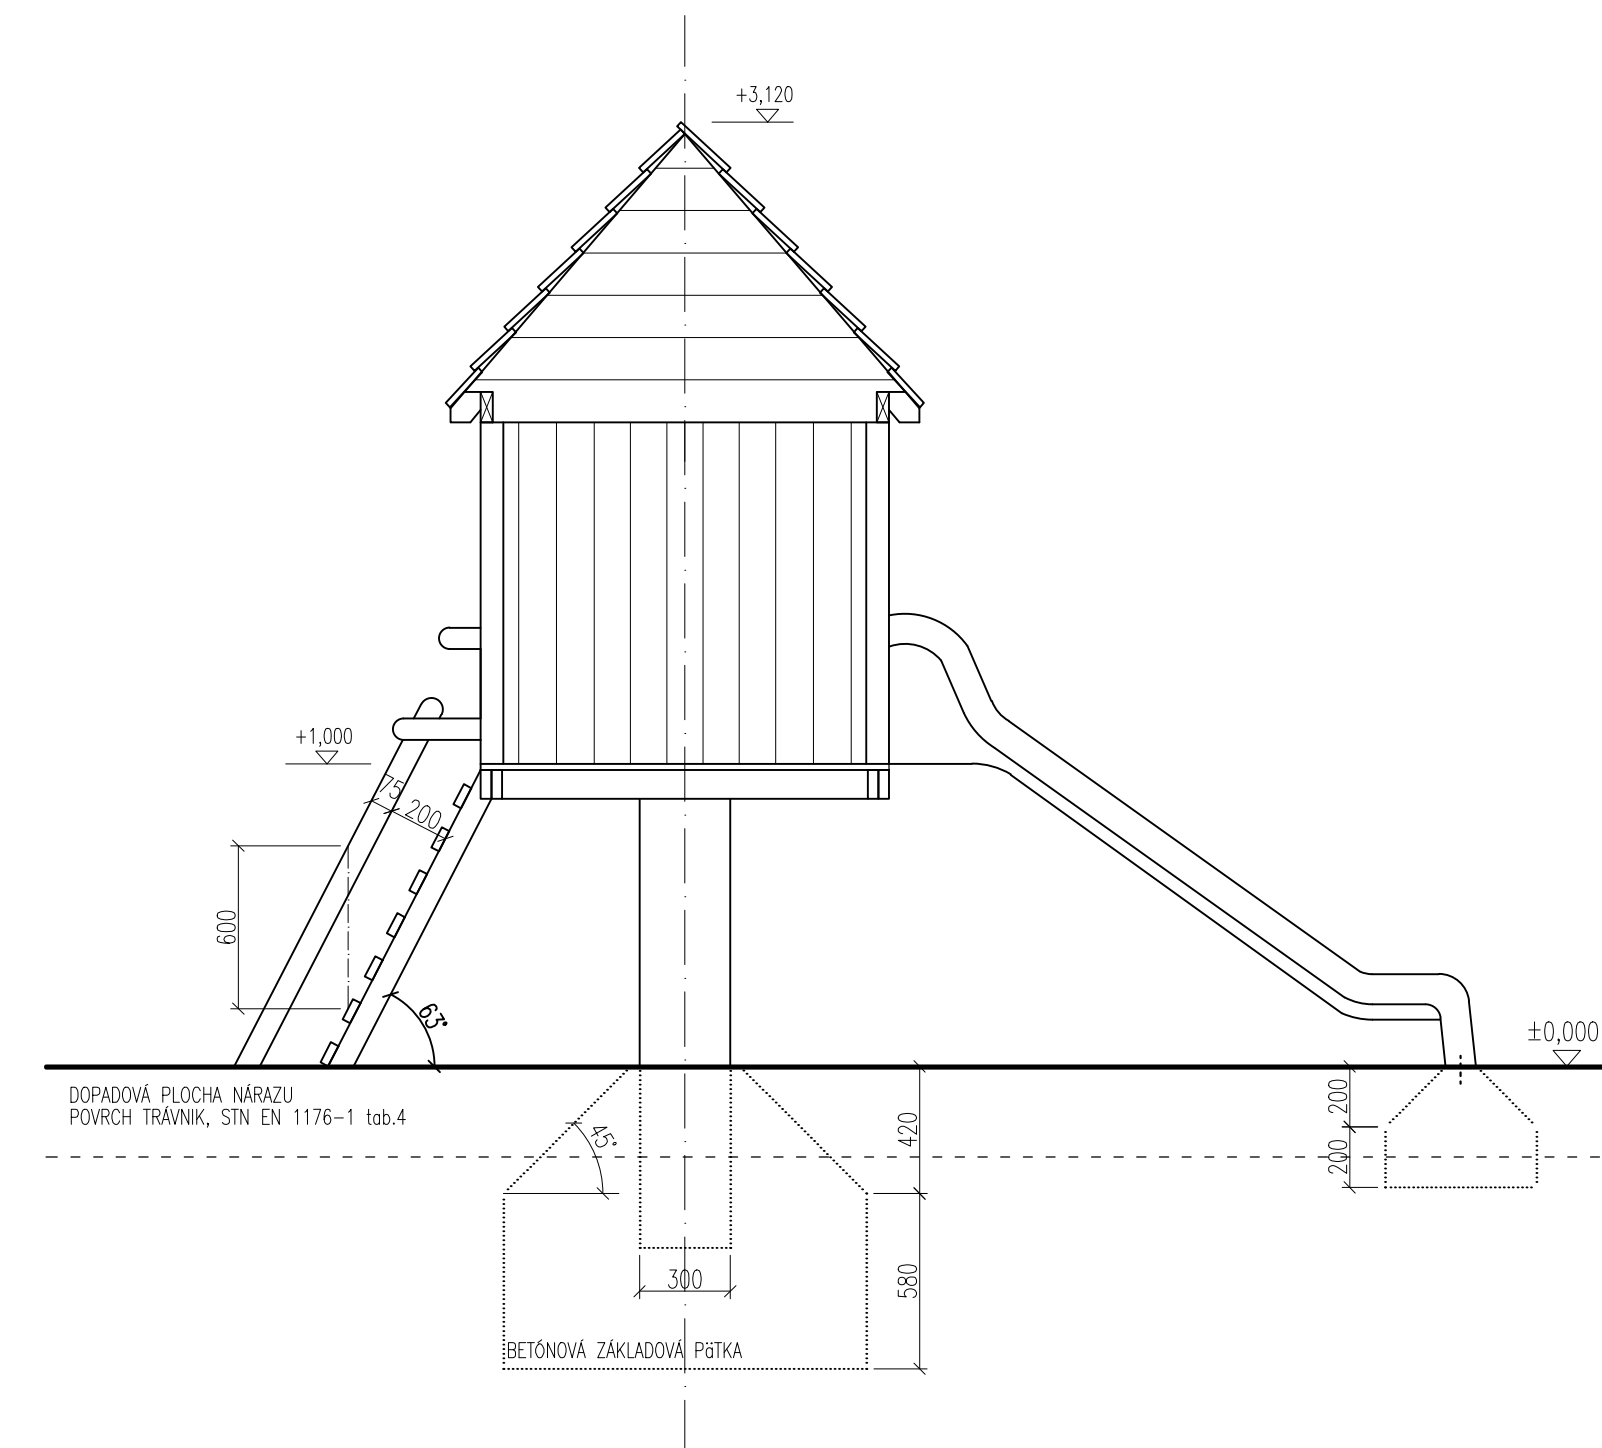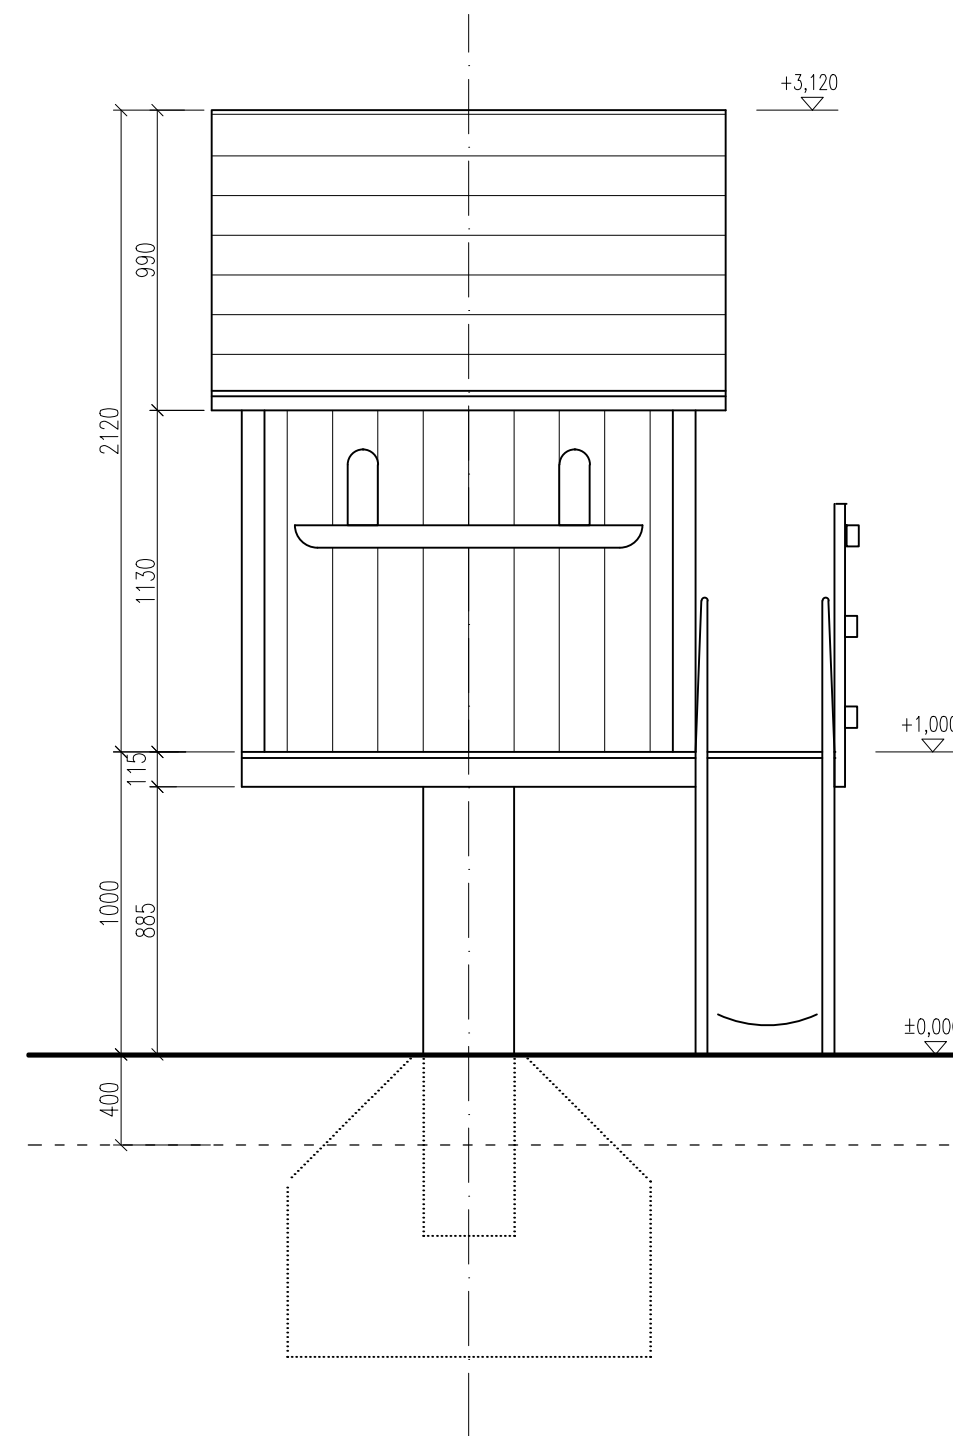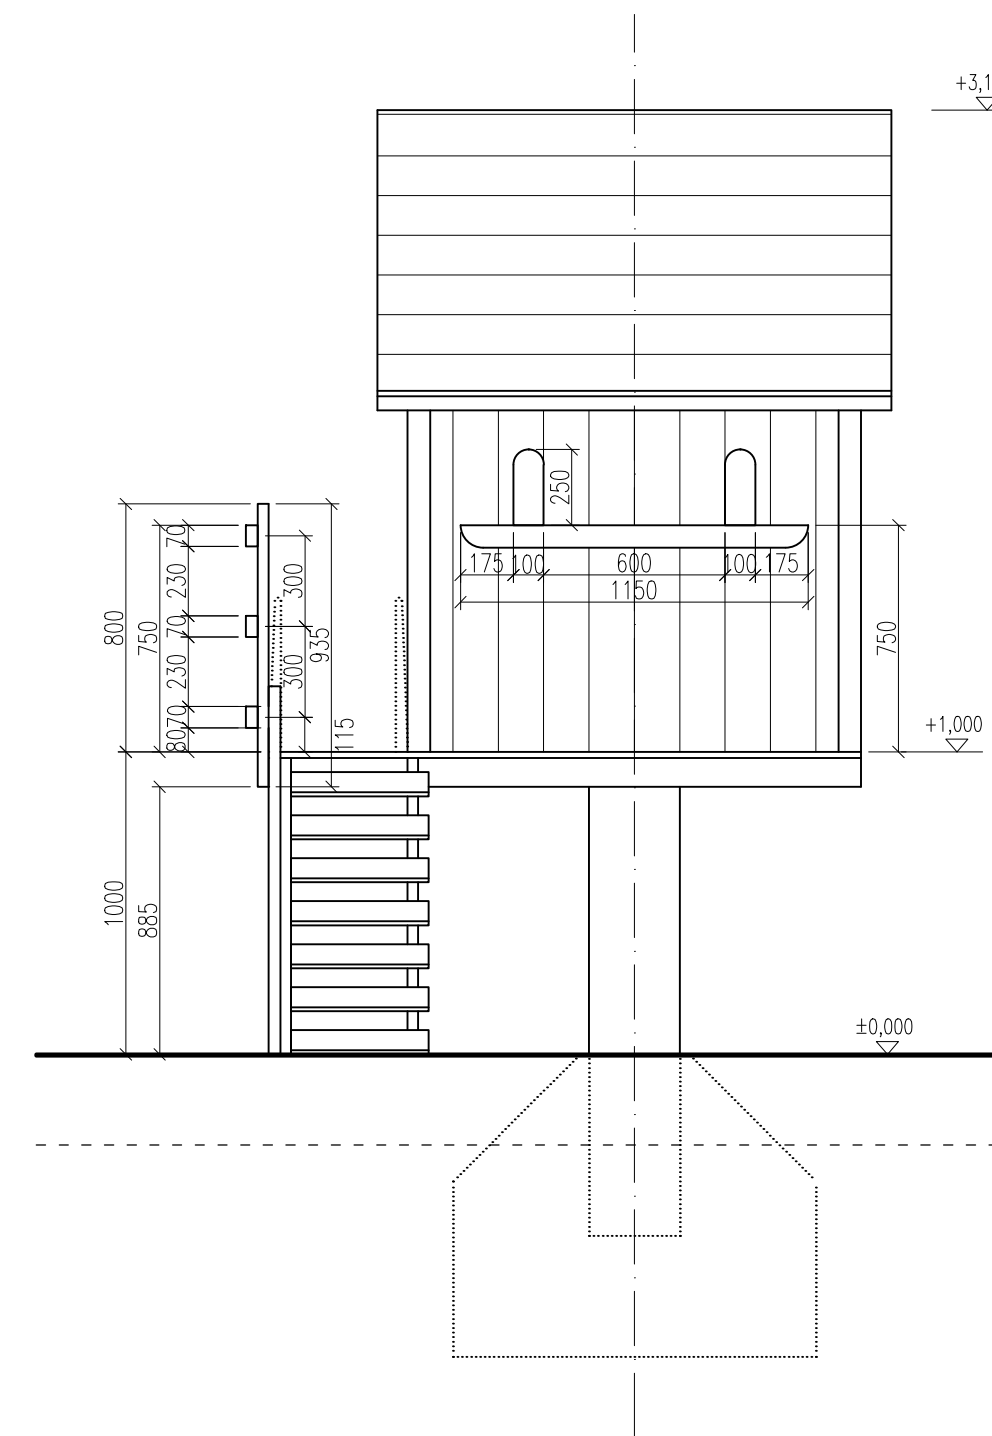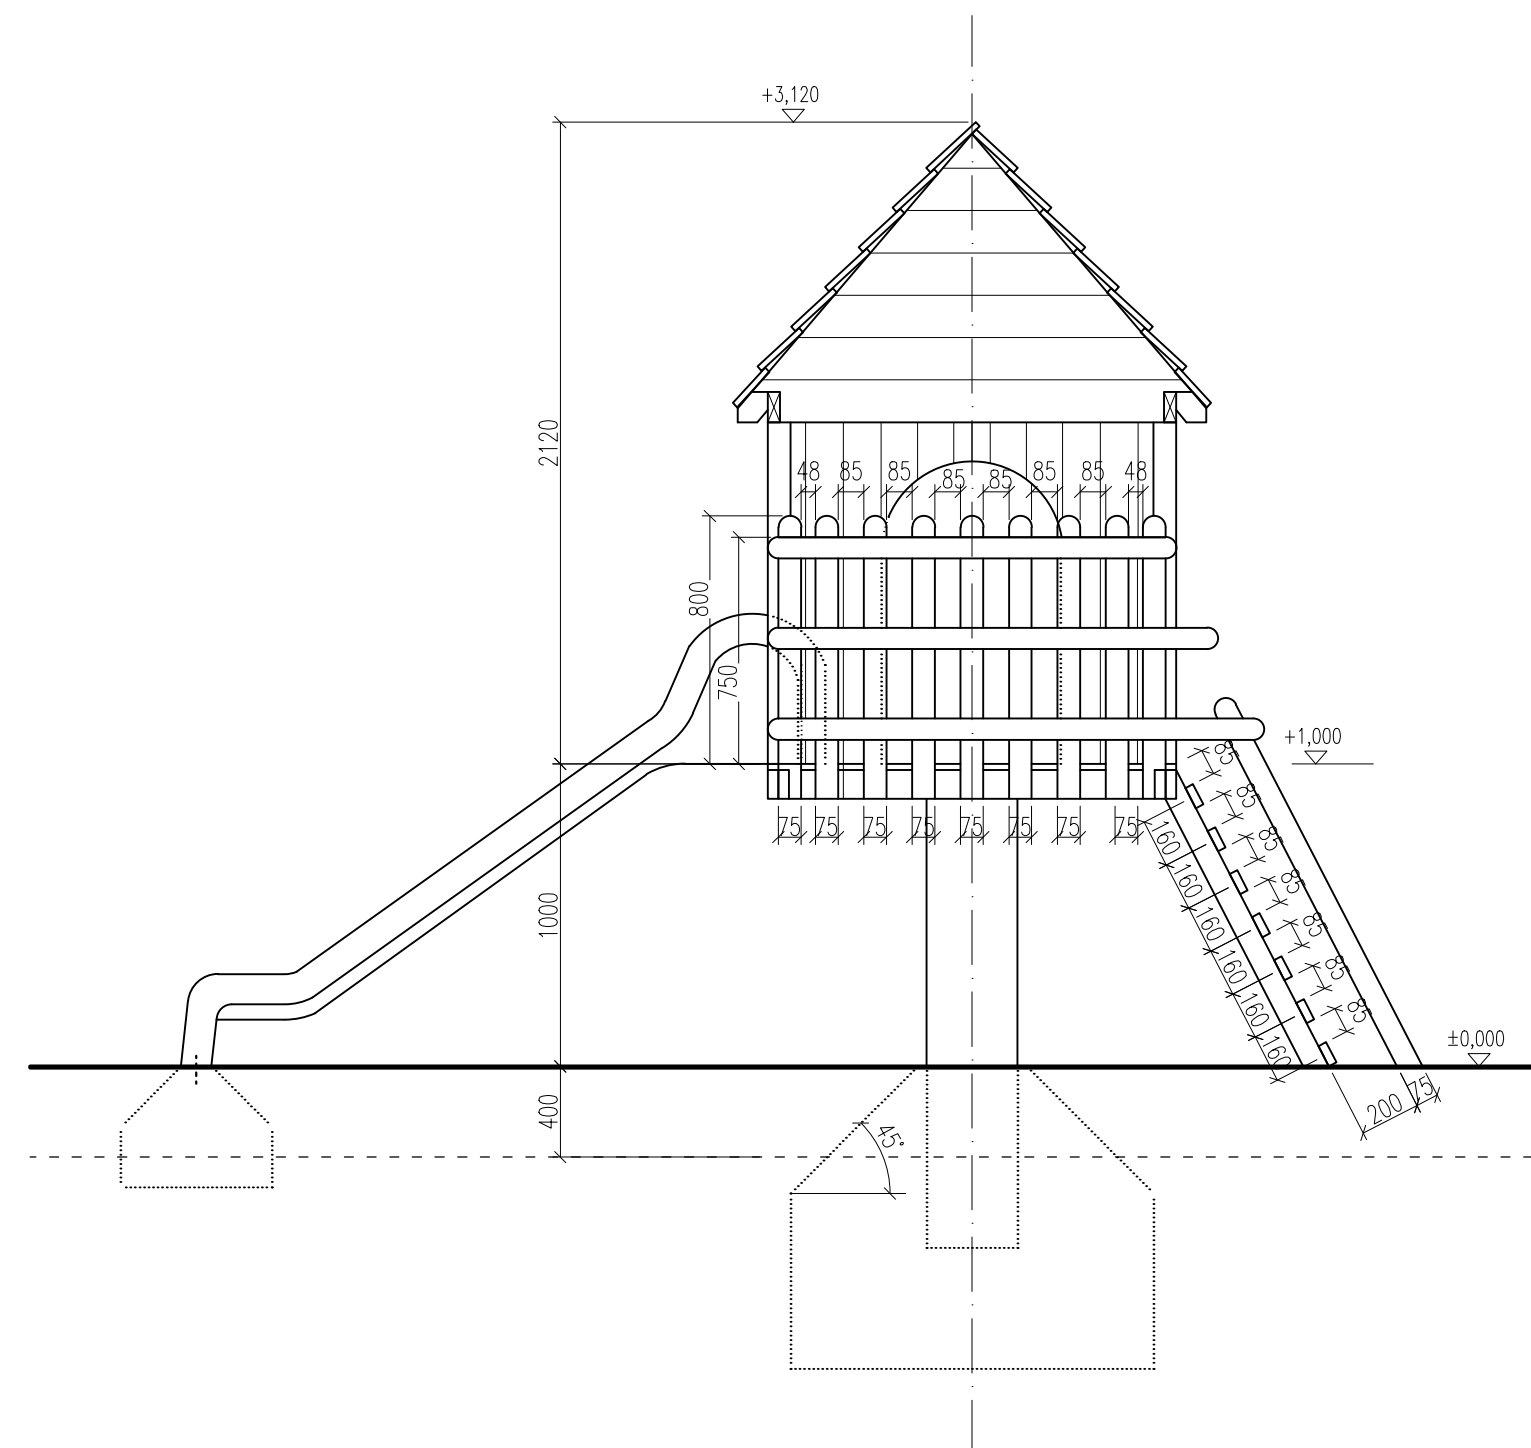

PREVEDENIE ZAKRYTIA MATÍC A SKRUTIEK
STN EN 1176-1 čl.4.2.5

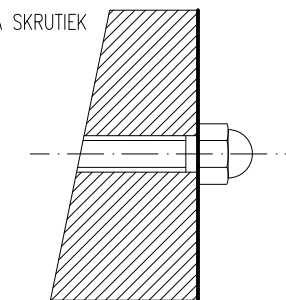

POZNÁMKY:

DREVENÁ KONŠTRUKCIA Z MASÍVNEHO AGÁTOVÉHO DREV.

FAREBNÝ OCHRANNÝ NATER, FARBA RAL 8001

- STAVEBNÉ DREVO S DOSTATOČNOU PRIRODZENOU ODOLNOSŤOU ZODPOVEDAJÚCE

TRIEDAM TRVANLIVOSTI 1 A 2 PODLA 4.2.2 EN 350-2: 1994

- OŠETRENIE DREVA OCHRANNÝM PROSTRIEDKOM-VODOURIEDITELNÝ H

LAZÚROVACÍ LAK NA DREVO DO VONKAJŠIEHO PROSTREDIA

– SPÁJACIE ČASTI SA MUSIA ZABEZPEČIŤ TAK, ABY SA NEMOHLI

BEZ POUŽITIA NÁRADIA

– ČÁSTI S OSTRÝMI HRANAMI MUSIA BYŤ TRVALO ZAKRYT

Investor stavby: Obec Bobot, Bobot 56, 913 25

Stavba:

Miesto stavby: Obec Bobot, okres Trenčín

Parc.č.: 199/

Zhotovitel projektu



Zodp. projektant: Ing. arch. Zuzana Križmová

Vypracoval: Ing.arch.Zuzana Križmov

Čast dok.

Stavebný objekt

Stupen dok

Obsah výkr. DOMČEK NA STRAČE INÁŽK

RACEJ NÓZKI
POHLAD

1:05	84.4
------	------

Mierka 1:25	Č.klasif. stavby
Stavba 1:25	

Д 01 10 01 000 Зв'язок і

D 01 10 01.2 00 ZVazOK V