
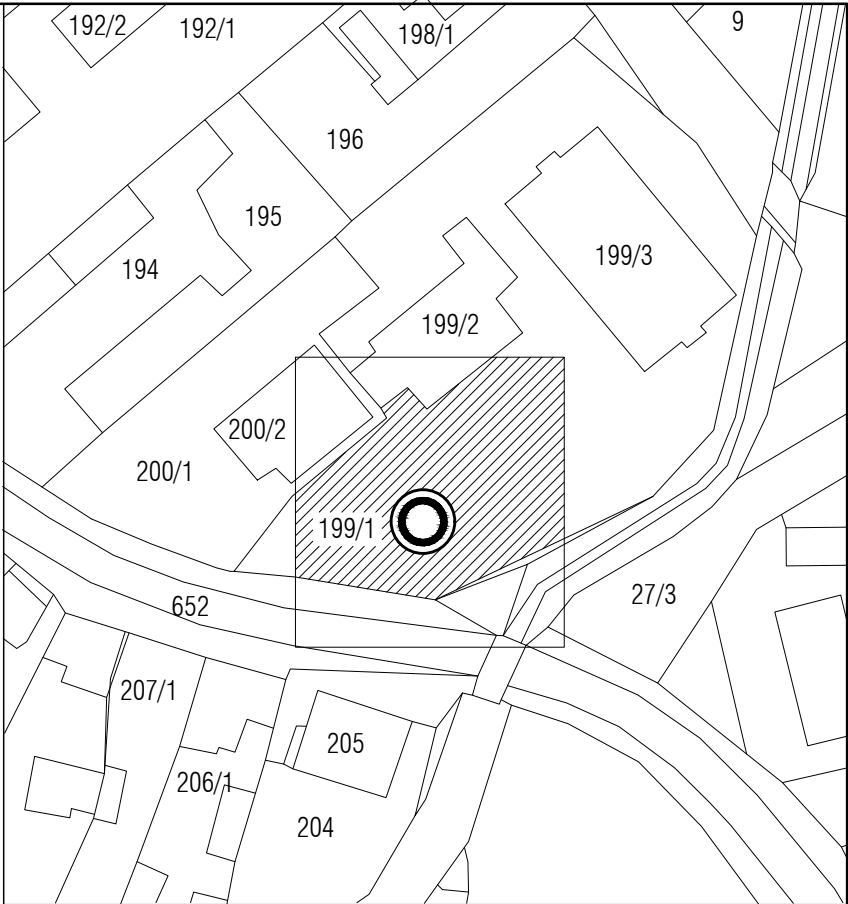


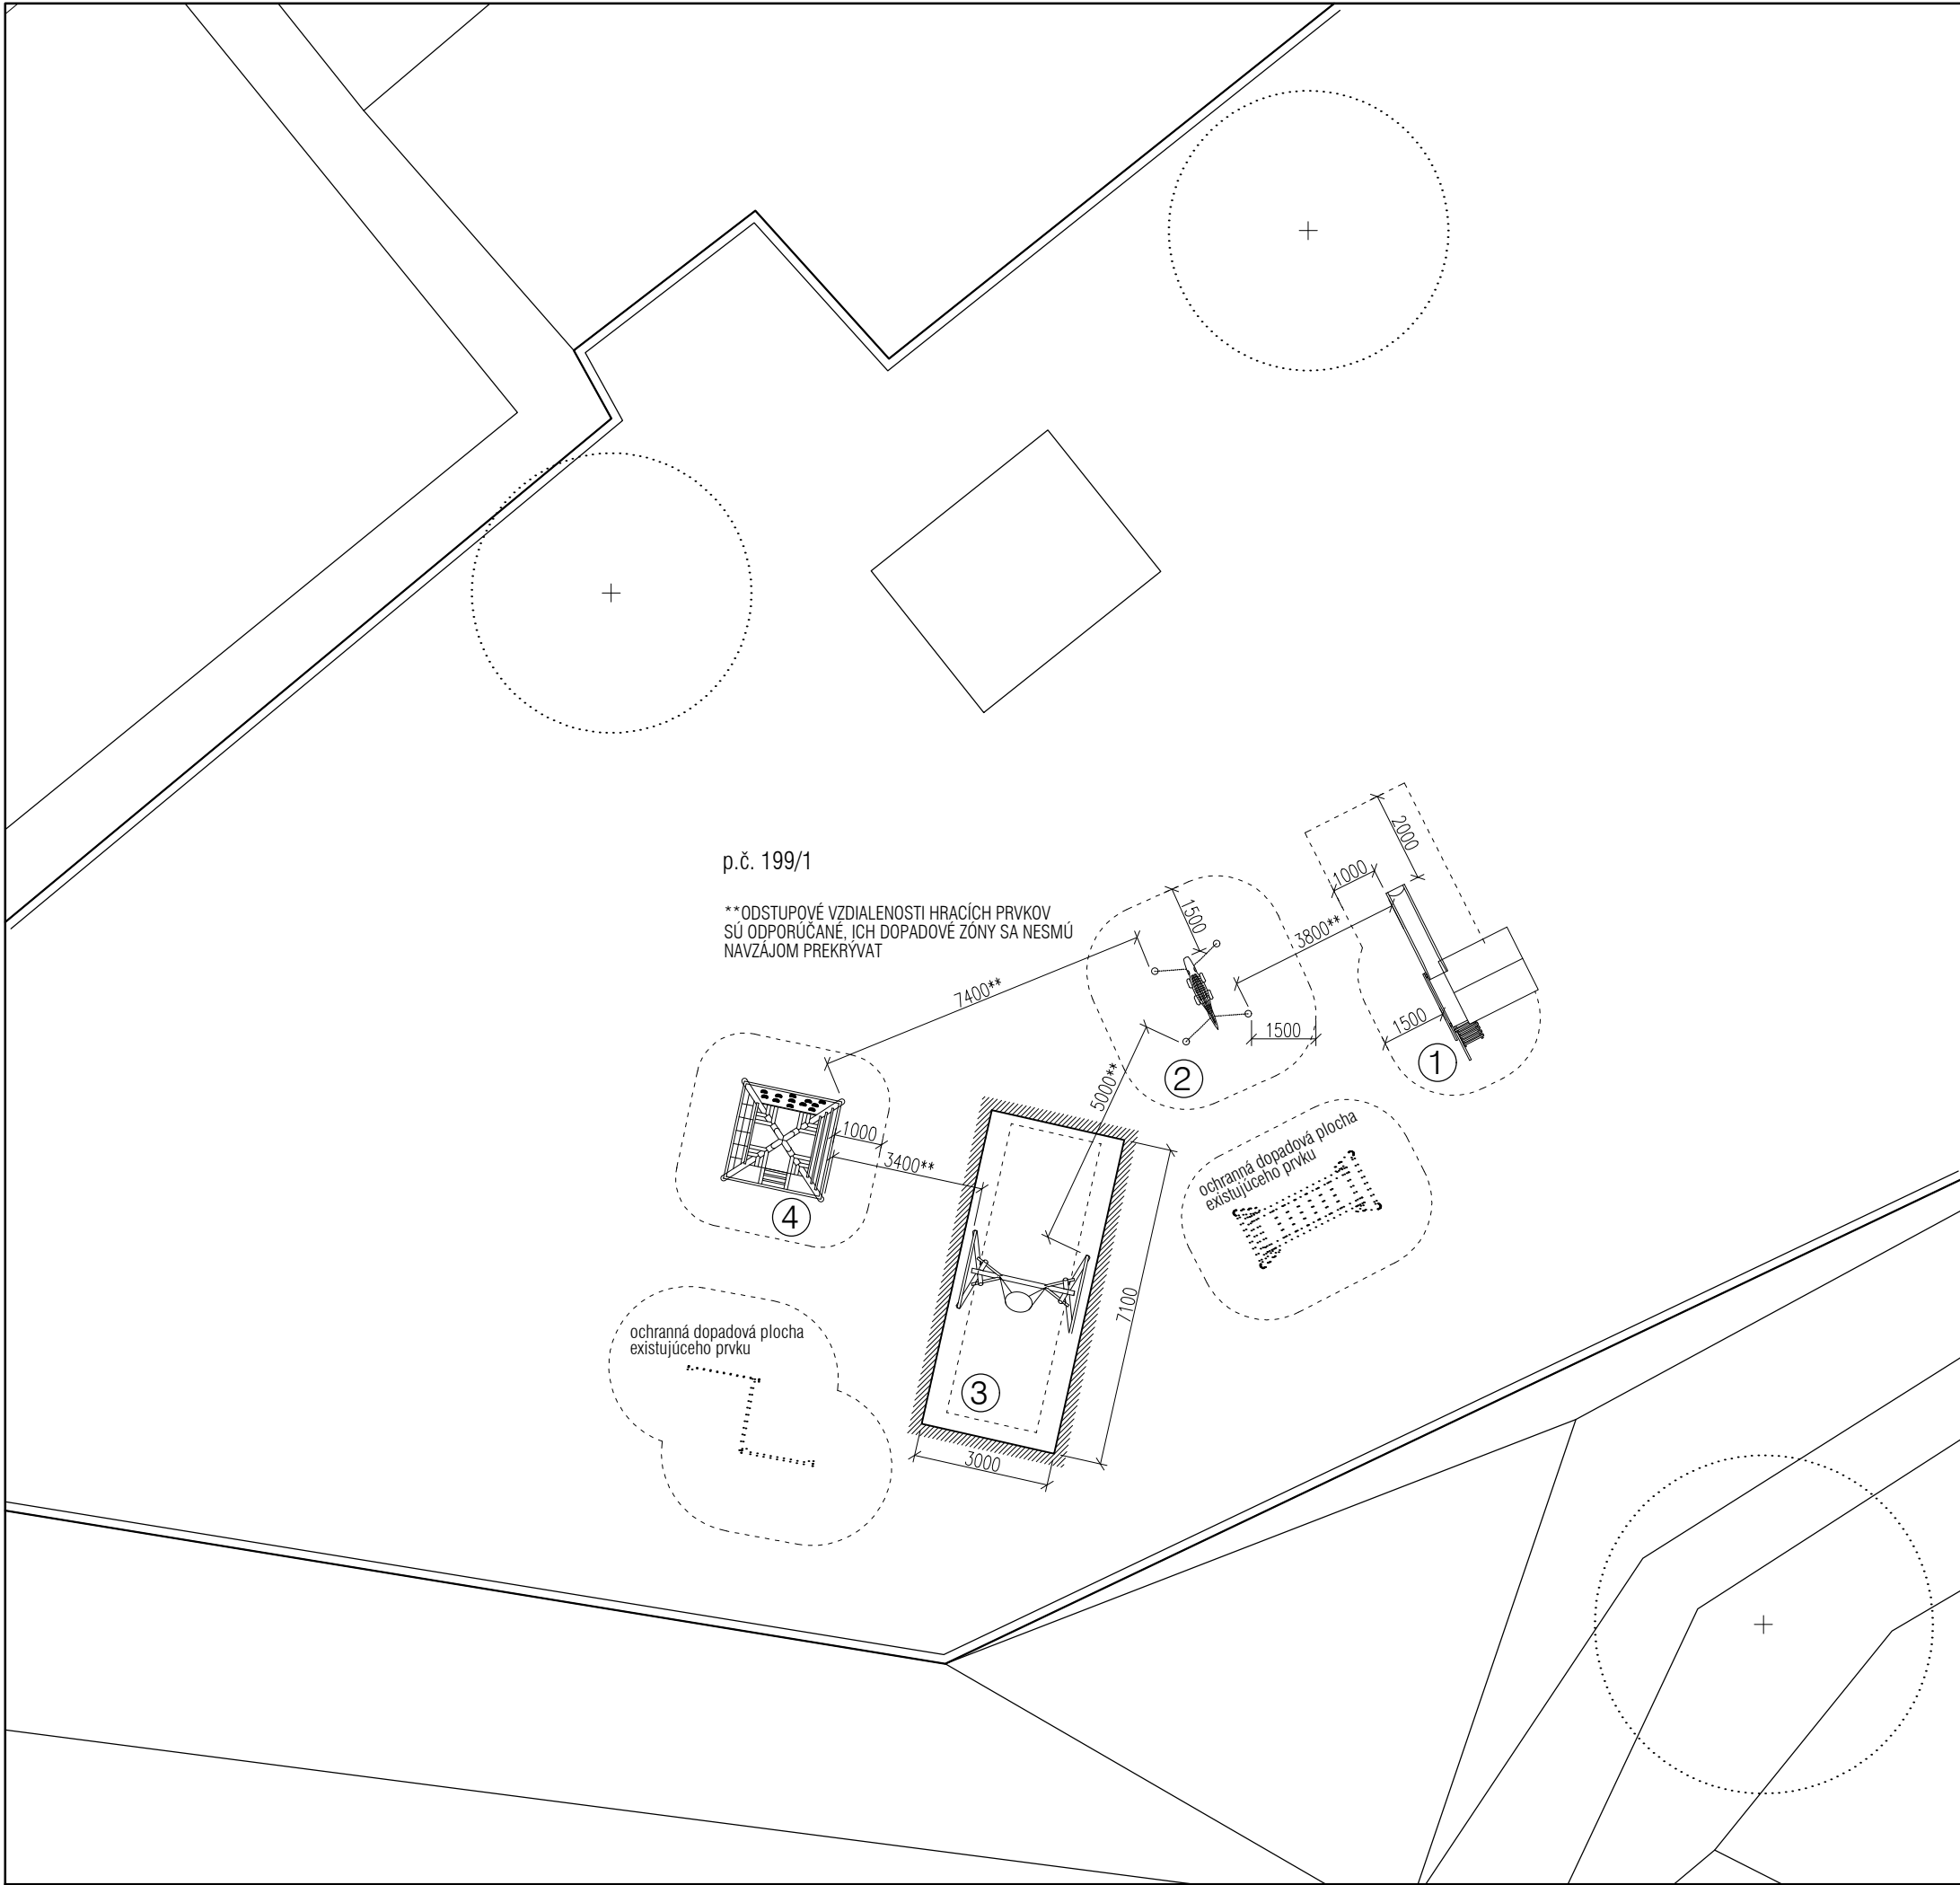

LEGENDA:


- ===== HRANICA PARCELY
- ⊕ EXISTUJÚCA ZELEN - STROM
- OCHRANNÁ DOPADOVÁ ZÓNA HRACIEHO PRVKU
DOPADOVÉ ZÓNY SA NESMÚ NAVZÁJOM PREKRÝVAT
- ////// HRANICA POVRCHU DOPADOVEJ PLOCHY
PRÁNY ŠTRK FR.4-8mm, HR.30cm

POZNÁMKA:

ODSTUPOVÉ VZDIALENOSTI HRACÍCH PRVKOV SÚ ODPORÚČANÉ
HRACIE PRVKY MUSIA BYT OD SEBA VZDIALENÉ TAK,
ABY SA DOPADOVÉ ZÓNY NAVZÁJOM NEPREKRÝVALI

LEGENDA PRVKOV DETSKÉHO IHRISKA:

- ① DOMČEK NA STRAČEJ NÔŽKE ③ HOJDAČKA HNIEZDO
- ② POHYBLIVÁ KŁADINA KROKODÍŁ ④ LANOVÁ PYRAMÍDA

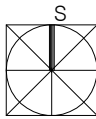

Investor stavby:	Obec Bobot, Bobot 56, 913 25		
Stavba:	Výstavba detského ihriska		
Miesto stavby:	Obec Bobot, okres Trenčín		
Parc.č.:	199/1		
Zhotoviteľ projektu:			
	architektonický ateliér OK KRIŽMA Jasenová 32, 94901 Nitra tel. 0905 163 762	Zodp. projektant:	Ing.arch.Zuzana Križmová
		Vypracoval:	Ing.arch.Zuzana Križmová
Časť dok.	C	arch.-stavebné	
Stavebný objekt	01	SO-01 Zariadenie detsk. ihriska	
Stupeň dok.		projekt na stavebné povolenie	
Obsah výkr.			

SITUÁCIA OSADENIA

Mierka	1:150	Č.klasif. stavby	
Dátum	jan 2018	Formát	2A4

D	01	10	S1	00	Zväzok č.
Časť	SO	Profesia	Č.výkr.	Č.revízie	