



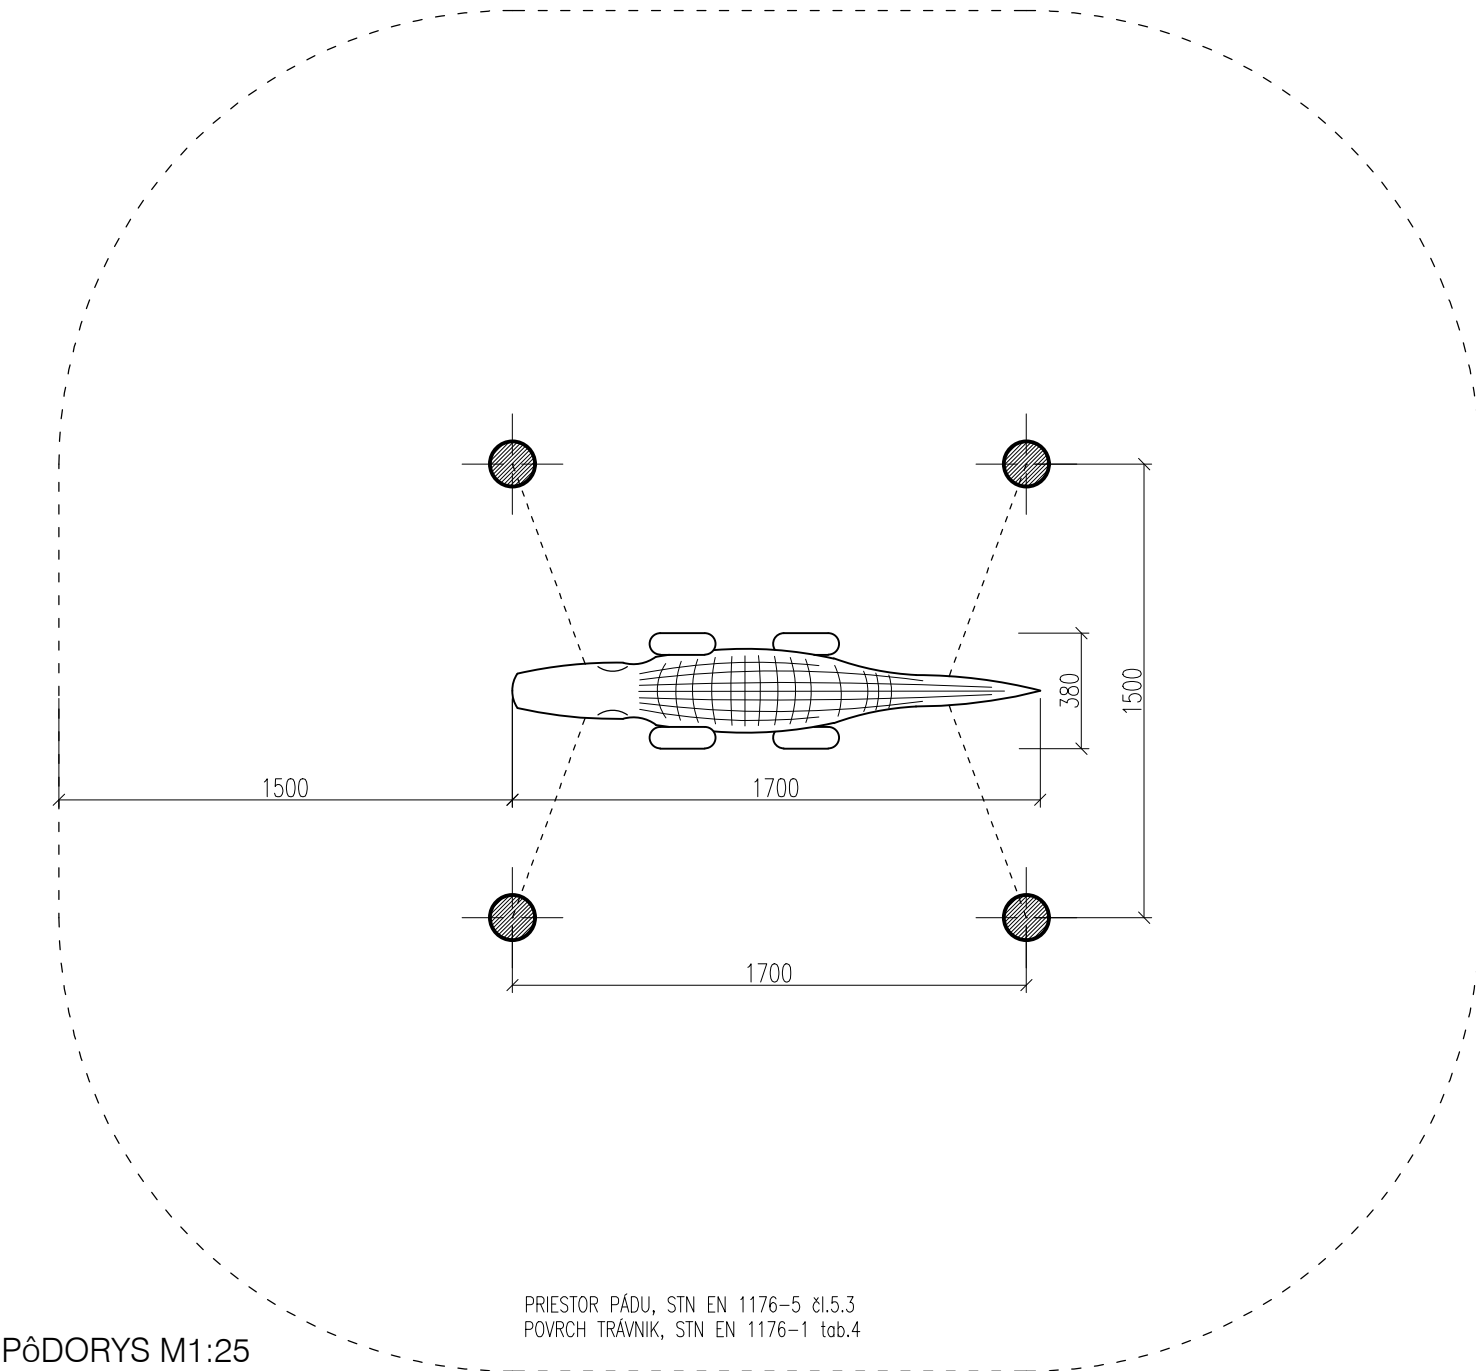


PÔDORYS M1:25

PRIESTOR PÁDU, STN EN 1176-5 čl.5.3
POVRCH TRÁVNIK, STN EN 1176-1 tab.4

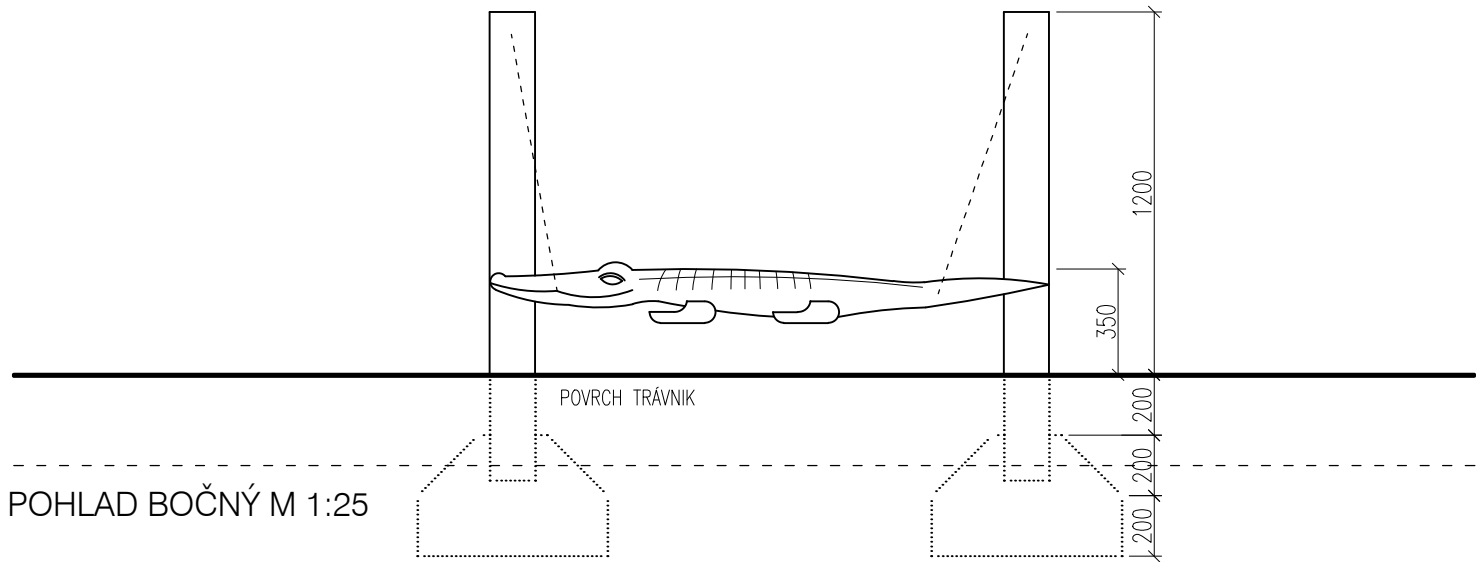

POHLAD BOČNÝ M 1:25

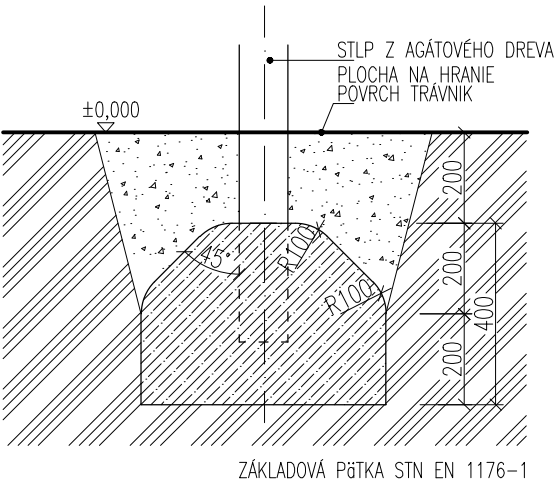

POZNÁMKY:
DREVENÁ KONŠTRUKCIA Z MASÍVNEHO AGÁTOVÉHO DREVA
FAREBNÝ OCHRANNÝ NATER, FARBA RAL 8001
– STAVEBNÉ DREVO S DOSTATOČNOU PRIRODZENOU ODOLNOSŤOU ZODPOVEDAJÚCE
TRIEDAM TRVANLIVOSTI 1 A 2 PODLA 4.2.2 EN 350-2: 1994
– OŠETRENIE DREVA OCHRANNÝM PROSTRIEDKOM-VODOURIEDITELNÝ HRUBOVRSTVÝ
LAZÚROVACÍ LAK NA DREVO DO VONKAJŠIEHO PROSTREDIA, FARBA RAL 8001
– SPÁJACIE ČASTI SA MUSIA ZABEZPEČIŤ TAK, ABY SA NEMOHLI UVOĽNIŤ
BEZ POUŽITIA NÁRADIA
– ČASTI S OSTRÝMI HRANAMI MUSIA BYŤ TRVALO ZAKRYTÉ
– OCELOVÉ PRVKY JE TREBA CHRÁNIŤ NÁTEROM PROTI KORÓZII
– PRIESTOR PÁDU A PRIESTOR PÁDU INÉHO HRACIEHO ZARIADENIA SA
SA NESMÚ PREKRÝVAŤ
HRACIE ZARIADENIE BUDE PRE DETI OD 3 DO 15 ROKOV

Investor stavby: Obec Bobot, Bobot 56, 913 25	
Stavba: Výstavba detského ihriska	
Miesto stavby: Obec Bobot, okres Trenčín	
Parc.č.: 199/1	
Zhotoviteľ projektu:	
	Zodp. projektant: Ing.arch.Zuzana Križmová
	Vypracoval: Ing.arch.Zuzana Križmová
Časť dok. D	arch.-stavebné
Stavebný objekt 01	SO-01 Zariadenie detsk. ihriska
Stupeň dok.	projekt na stavebné povolenie

Obsah výkr.			
KLADINA KROKODÍL			
Mierka 1:25	Č.klasif. stavby		
Dátum jan 2018	Formát 2A4		
D	01	10	02 00
Časť	SO	Profesia	Č.výkr. Č.revizie

Zväzok č.