



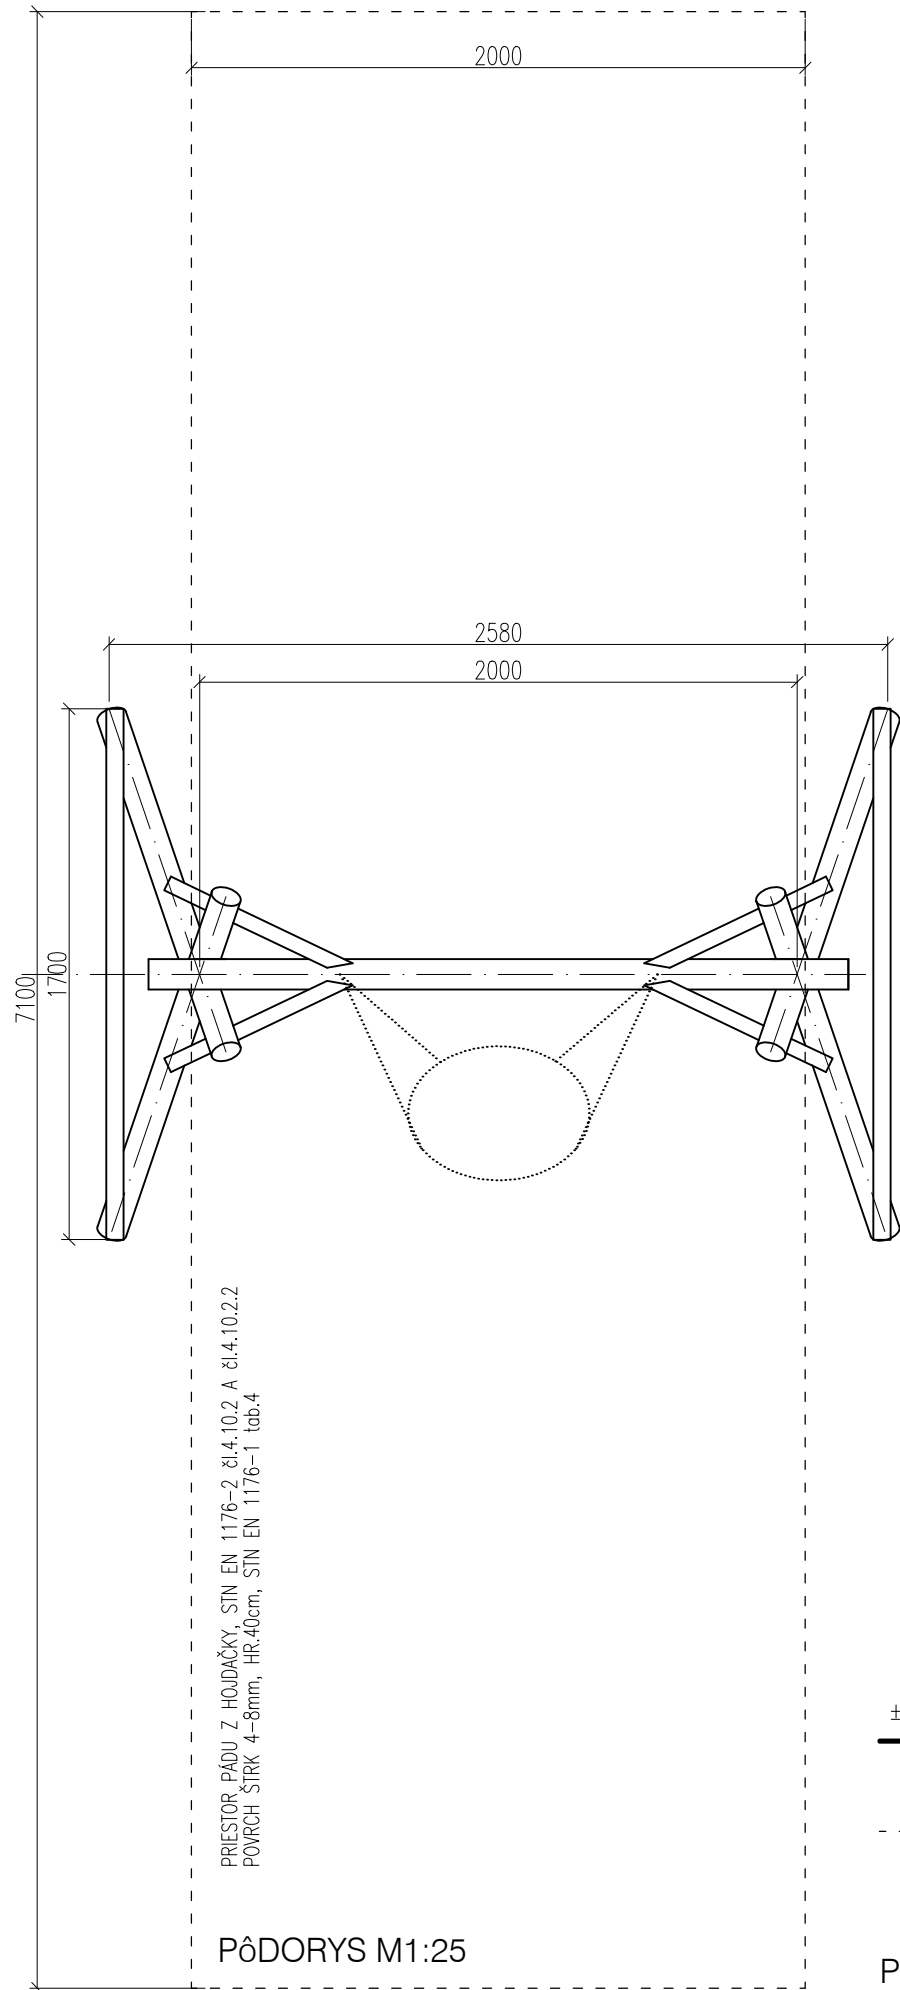

POHLAD BOČNÝ M1:25

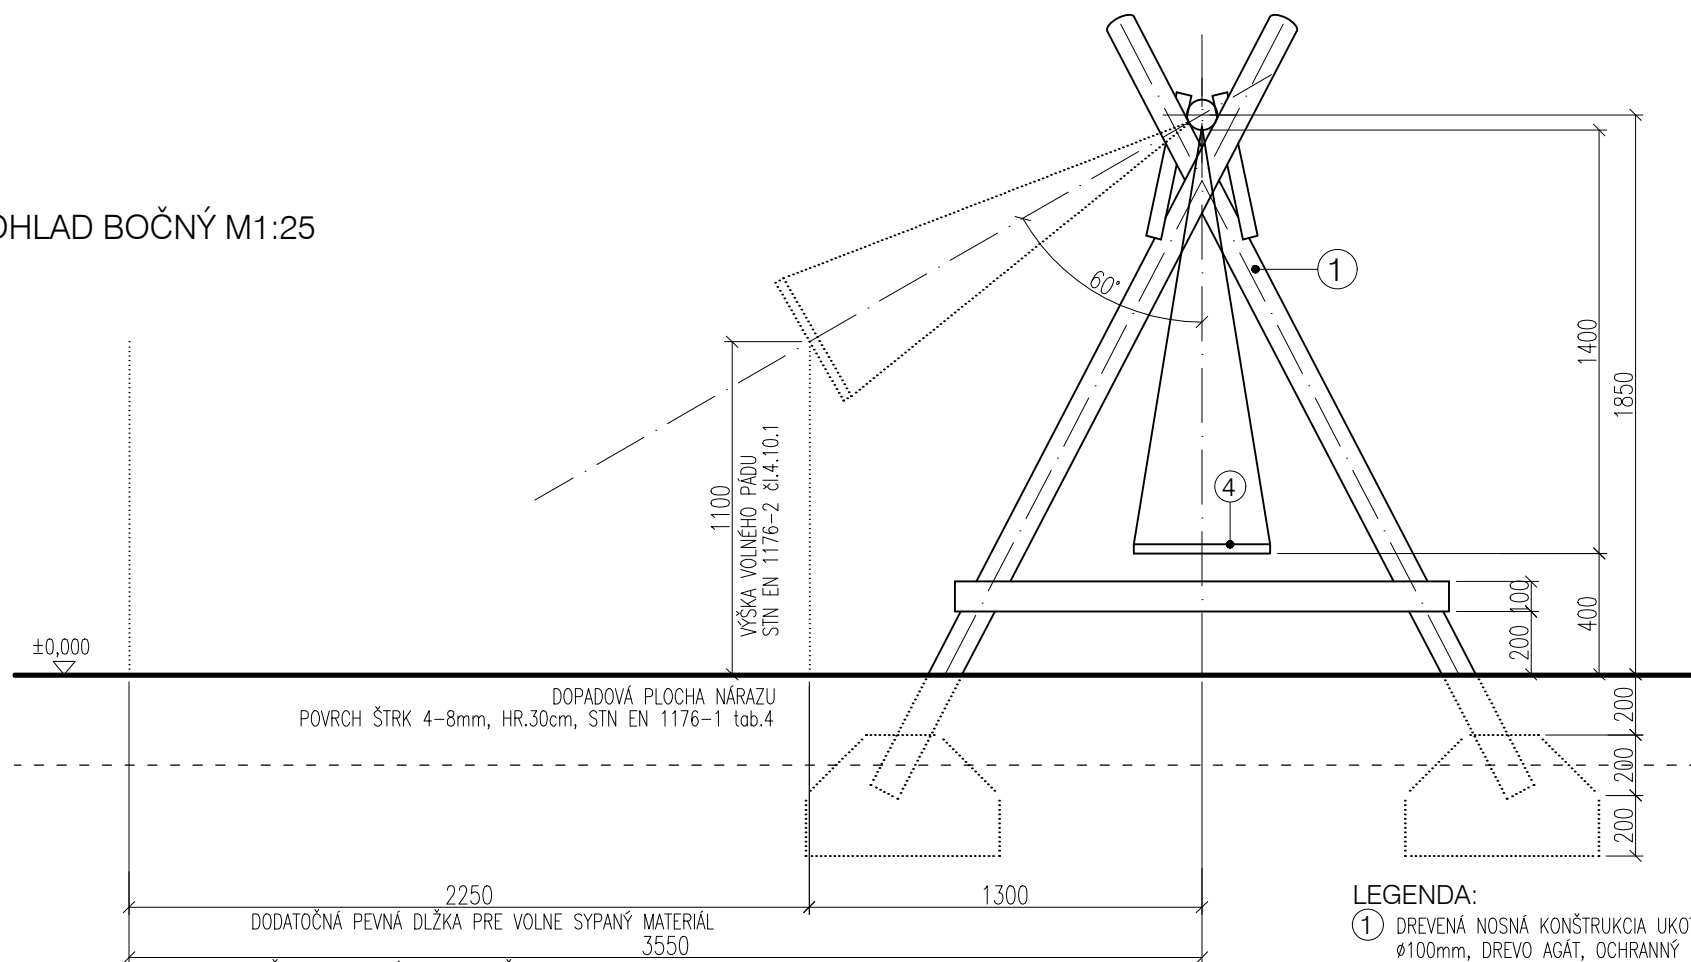

POHLAD ČELNÝ M1:25

PREVEDENIE ZAKRYTIA MATÍC A SKRUTIEK
STN EN 1176-1 čl.4.2.5

- LEGENDA:**
- DREVENÁ NOSNÁ KONŠTRUKCIA UKOTVENÁ DO BETÓNOVÉHO ZÁKLADU
Ø100mm, DREVO AGÁT, OCHRANNÝ NÁTER, FARBA RAL 8001
 - DREVENÁ NOSNÁ PRIEČLA, Ø100mm, DREVO AGÁT
OCHRANNÝ NÁTER, FARBA RAL 8001
 - UCHO PRE ZAVESENIE HOJDAČKY
OCELOVÁ PÁSOVINA 40x8-11737 S OTVOROM M12
 - HOJDAČKA OD CERTIFIKOVANÉHO VÝROBCU

POZNÁMKY:
DREVENÁ KONŠTRUKCIA Z MASÍVNEHO AGÁTOVÉHO DREVA
FARBENÝ OCHRANNÝ NÁTER, FARBA RAL 8001
- STAVEBNÉ DREVO S DOSTATOČNOU PRIRODZENOU ODOLNOSŤOU ZODPOVEDAJÚCE
TRIEDAM TRVANLIVOSTI 1 A 2 PODLA 4.2.2 EN 350-2: 1994
- OŠETRENIE DREVA OCHRANNÝM PROSTRIEDKOM-VODOURIEDITELNÝ HRUBOVRSŤVÝ
LAZÚROVACÍ LAK NA DREVO DO VONKAJŠIEHO PROSTREDIA, FARBA RAL 8001
- SPÁJACIE ČASTI SA MUSIA ZABEZPEČIŤ TAK, ABY SA NEMOHLI UVOĽNIŤ
BEZ POUŽITIA NÁRADIA
- ČASTI S OSTRÝMI HRANAMI MUSIA BYŤ TRVALO ZAKRYTÉ
- OCELOVÉ PRVKY JE TREBA CHRÁNIŤ NÁTEROM PROTI KORÓZII
- PRIESTOR PÁDU A PRIESTOR PÁDU INÉHO HRACIEHO ZARIADENIA SA
SA NESMÚ PREKRÝVAŤ
HRACIE ZARIADENIE BUDE PRE DETI OD 3 DO 15 ROKOV

Investor stavby: Obec Bobot, Bobot 56, 913 25

Stavba: Výstavba detského ihriska

Miesto stavby: Obec Bobot, okres Trenčín

Parc.č.: 199/1

Zhotoviteľ projektu:

architektonický ateliér
OK KRIŽMA
Jasenová 32, 94901 Nitra
tel: 0905 163 762

Zodp. projektant: Ing.arch.Zuzana Križmová
Vypracoval: Ing.arch.Zuzana Križmová

Časť dok. D arch.-stavebné

Stavebný objekt 01 SO-01 Zariadenie detsk. ihriska

Stupeň dok. projekt na stavebné povolenie

Obsah výkř.

HOJDAČKA HNIEZDO

Mierka	1:25	Č.klasif. stavby	
Dátum	feb 2018	Formát	2A4

D	01	10	03	00	Zväzok č.
Časť	SO	Profesia	Č.výkř.	Č.revízie	